

IL PROGETTO PREVEDE LA RIFUNZIONALIZZAZIONE DELLA PALESTRA.
IN PARTICOLARE IL PIANO TERRA SARA' COSI' ORGANIZZATA:

- INGRESSO CON RECEPTION E UFFICIO DI PERTINENZA;
- ARCHIVIO COMUNALE (SUPERFICIE DI 100 MQ);
- BIBLIOTECA COMUNALE (SUPERFICIE COMPLESSIVA DI 351 MQ),
CON ANNESSI SERVIZI IGIENICI E UFFICIO AMMINISTRATIVO.
- SERVIZI IGIENI

COMUNE DI SAN GENNARO VESUVIANO PROVINCIA DI NAPOLI

Progetto di Rigenerazione Urbano, volto alla riduzione di fenomeni di marginalizzazione e degrado urbano, nonché al miglioramento della qualità del decoro urbano e del tessuto sociale ed ambientale.

Articolo 1, comma 534 e ss., Legge 30 dicembre 2021, n. 234

"Bilancio di previsione dello Stato per l'anno finanziario 2022 e bilancio pluriennale per il triennio 2022-2024"

RECUPERO E RIFUNZIONALIZZAZIONE DELLA PALESTRA IN
CENTRO SOCIALE POLIVALENTE



PROGETTO DI FATTIBILITA' TECNICA ED ECONOMICA

E.3

GRAFICI STATO DI PROGETTO

GRUPPO DI LAVORO:

IL SINDACO

SCALA

1:100


UFFICIO TECNICO COMUNALE

PROGETTISTA:

DATA

RUP:

MARZO 2022

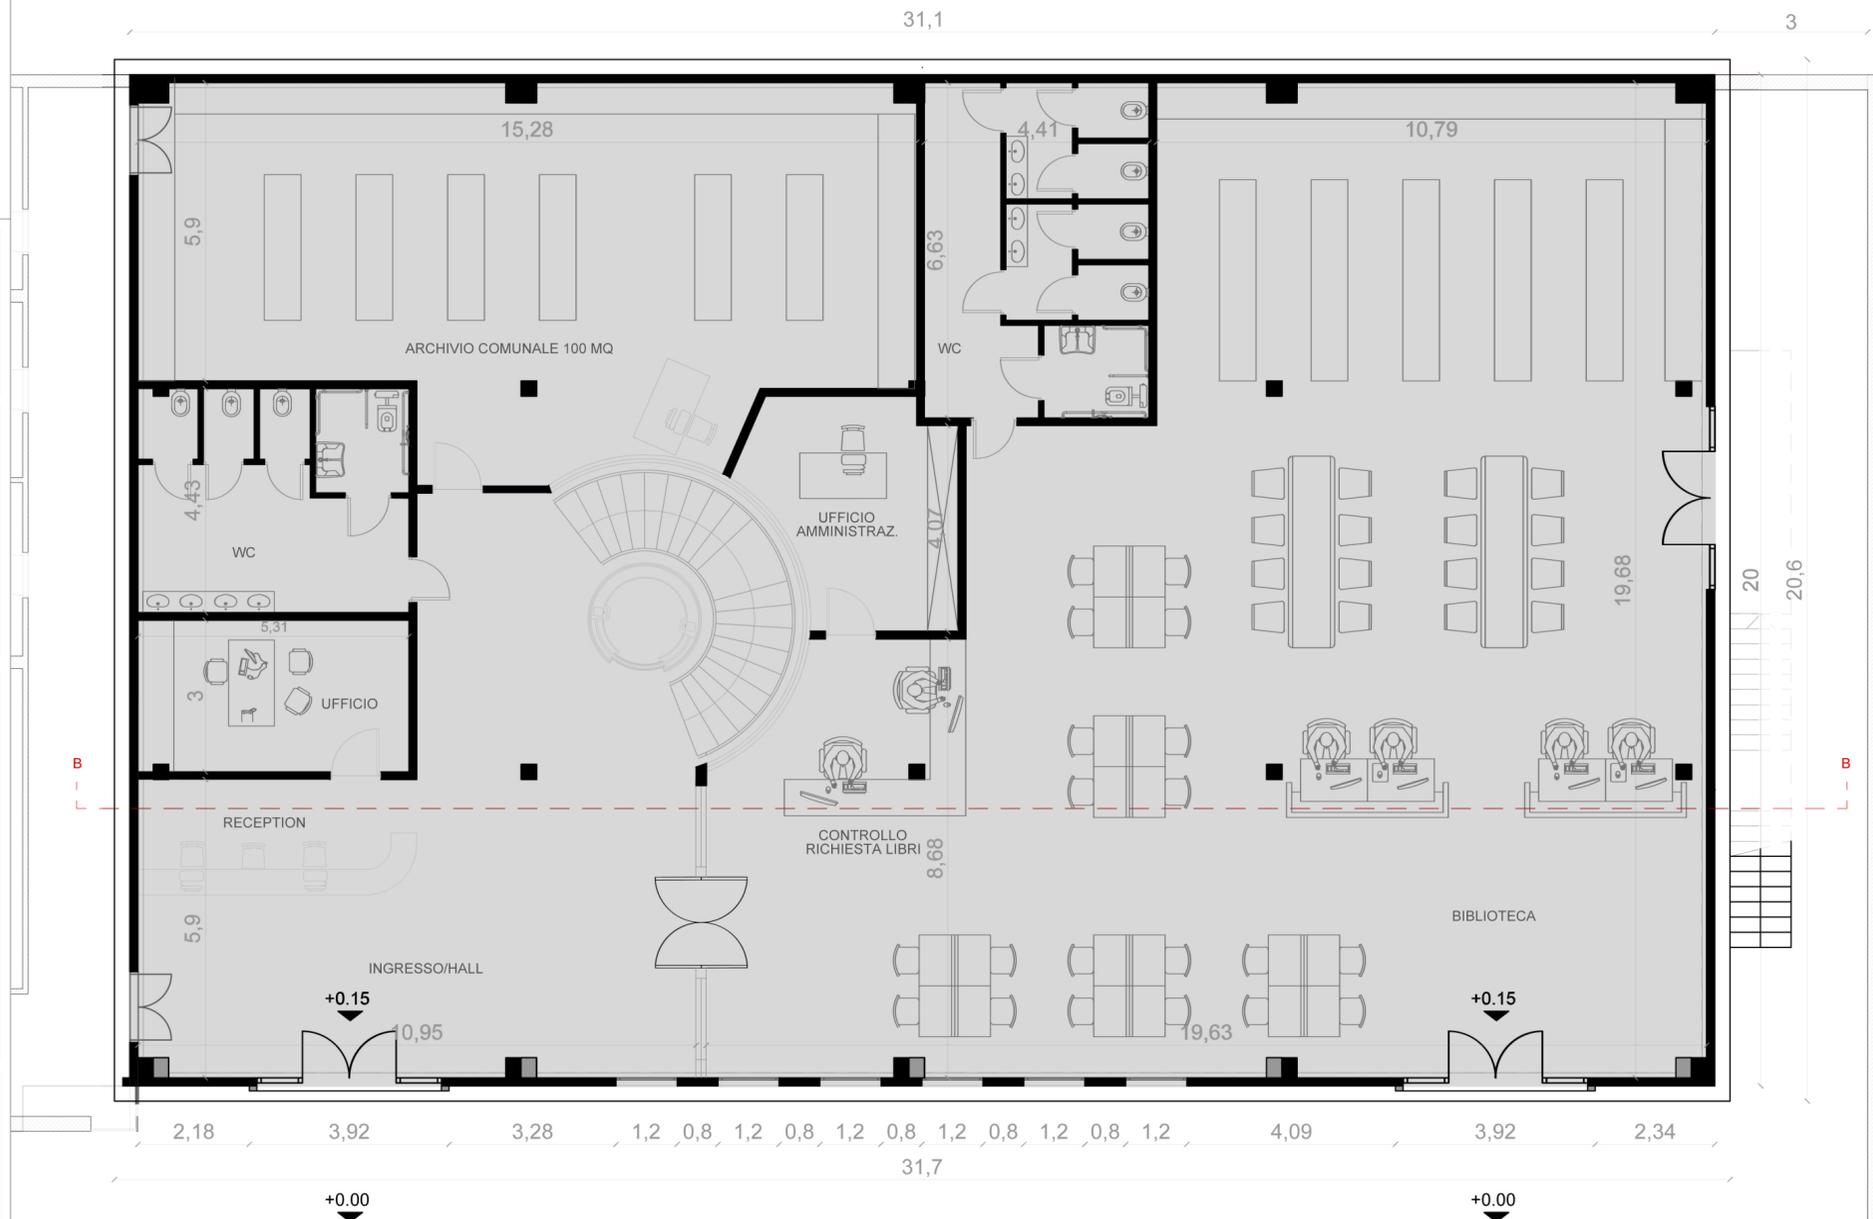

PIANTA PIANO RIALZATO _QUOTA +0.15
SCALA 1:100