

IL PROGETTO PREVEDE LA REALIZZAZIONE DI UN SOLAIO, CON QUOTA DI CALPESTIO A + 3.35M, DOVE SI PREVEDE LA REALIZZAZIONE DI AULE E LABORATORI IN GRADO DI OSPITARE ATTIVITA' CHE FAVORISCANO L'INCLUSIONE SOCIALE ATTRAVERSO LA CULTURA E LA CREATIVITA'. INOLTRE SI PREVEDE DI DESTINARE UNA PARTE DI AMBIENTI A UFFICI E UN'AULA DI 54 MQ A MEETING ROOM, IN GRADI DI OSPITARE FINO A 56 PERSONE.


COMUNE DI SAN GENNARO VESUVIANO PROVINCIA DI NAPOLI

Progetto di Rigenerazione Urbano, volto alla riduzione di fenomeni di marginalizzazione e degrado urbano, nonché al miglioramento della qualità del decoro urbano e del tessuto sociale ed ambientale.

Articolo 1, comma 534 e ss., Legge 30 dicembre 2021, n. 234

"Bilancio di previsione dello Stato per l'anno finanziario 2022 e bilancio pluriennale per il triennio 2022-2024"

RECUPERO E RIFUNZIONALIZZAZIONE DELLA PALESTRA IN
CENTRO SOCIALE POLIVALENTE

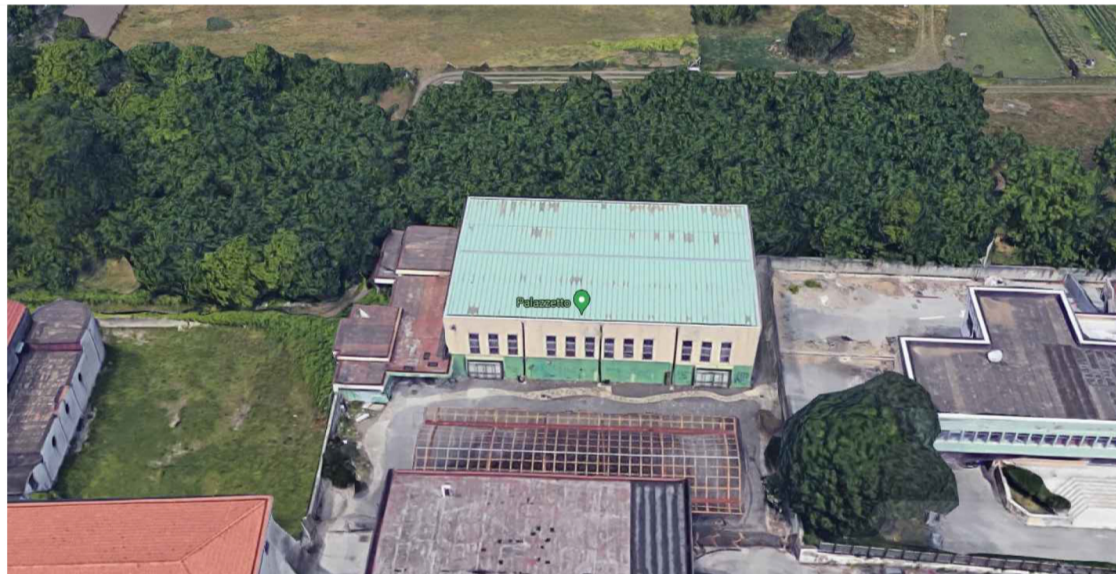

PROGETTO DI FATTIBILITA' TECNICA ED ECONOMICA

E.4

GRAFICI STATO DI PROGETTO

GRUPPO DI LAVORO:

UFFICIO TECNICO COMUNALE

PROGETTISTA:

RUP:

IL SINDACO

SCALA


1:100

DATA

MARZO 2022



PIANTA PIANO RIALZATO _QUOTA +0.15
SCALA 1:100

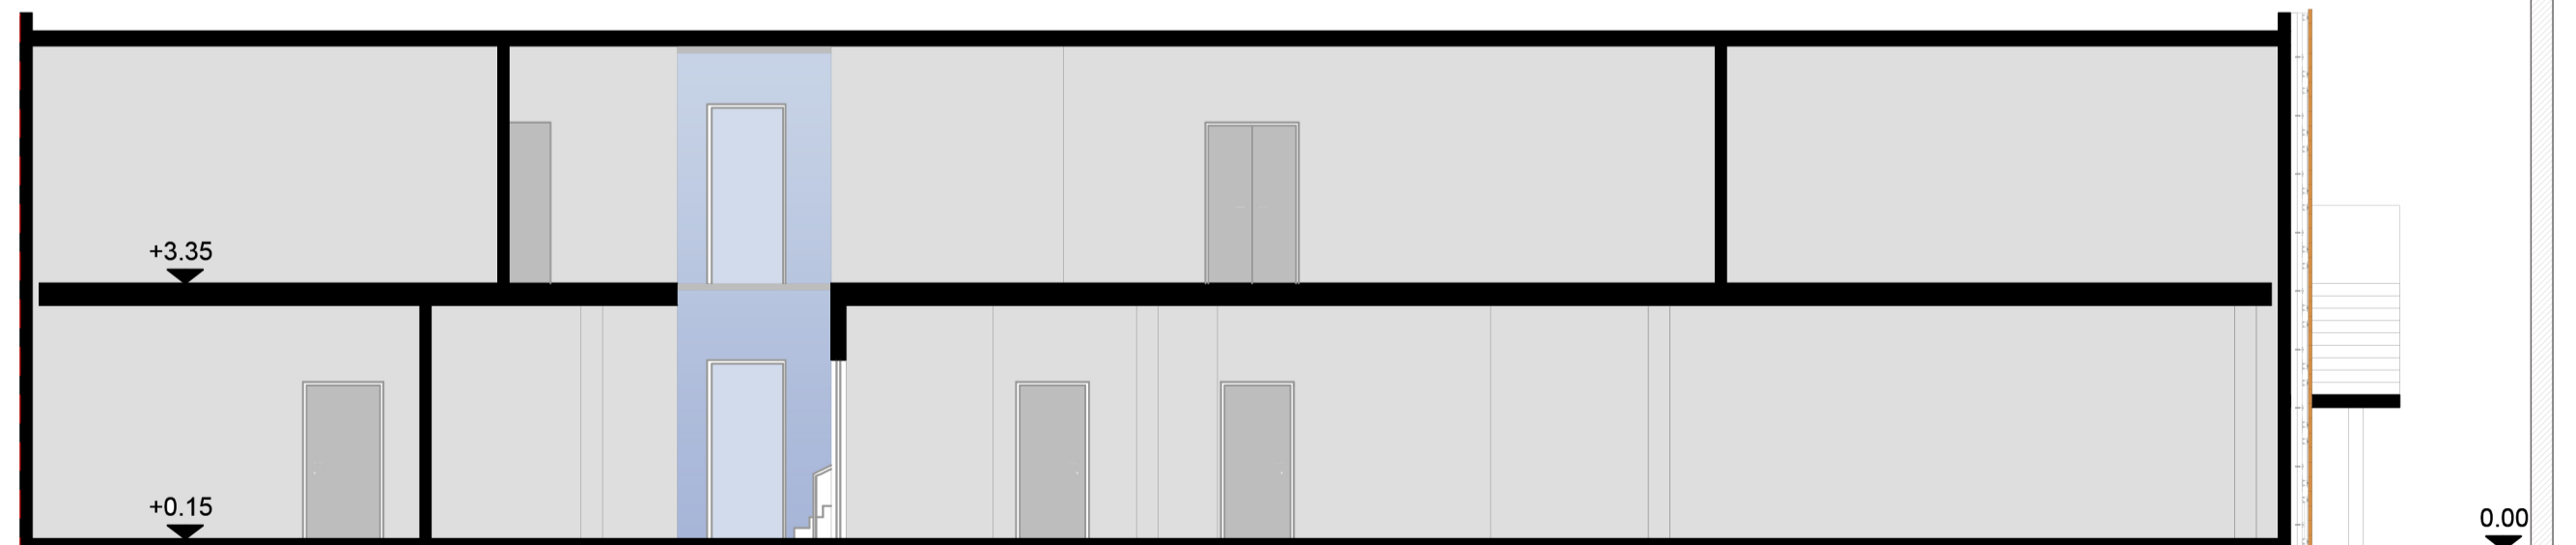

SEZIONE AA'
SCALA 1:100