

I DUE LIVELLI SUPERIORI OSPITERANNO LABORATORI/AULE POLIFUNZIONALI PER OSPITARE LA SCUOLA DEL CARNEVALE E IL MUSEO DELLA CARTAPESTA, TENUTO CONTO DELLA NECESSITA' DI TUTELARE LA FORTE TRADIZIONE DEL CARNEVALE STRIANESE, CONSENTENDO AI GIOVANI DI IMPARARE LE TECNICHE DI REALIZZAZIONE DI CARRI E MASCHERE.

COMUNE DI STRIANO

PROVINCIA DI NAPOLI

Progetto di Rigenerazione Urbano, volto alla riduzione di fenomeni di marginalizzazione e degrado urbano, nonché al miglioramento della qualità del decoro urbano e del tessuto sociale ed ambientale.

Articolo 1, comma 534 e ss., Legge 30 dicembre 2021, n. 234

"Bilancio di previsione dello Stato per l'anno finanziario 2022 e bilancio pluriennale per il triennio 2022-2024"

CITTADELLA DEL CARNEVALE CON ANNESSO SCUOLA-LABORATORIO E MUSEO PER LA CARTA PESTA



PROGETTO DI FATTIBILITA' TECNICA ED ECONOMICA

E.5

GRAFICI STATO DI PROGETTO

GRUPPO DI LAVORO:

UFFICIO TECNICO COMUNALE

PROGETTISTA:

RUP:


IL SINDACO

SCALA


1:100

DATA

MARZO 2022

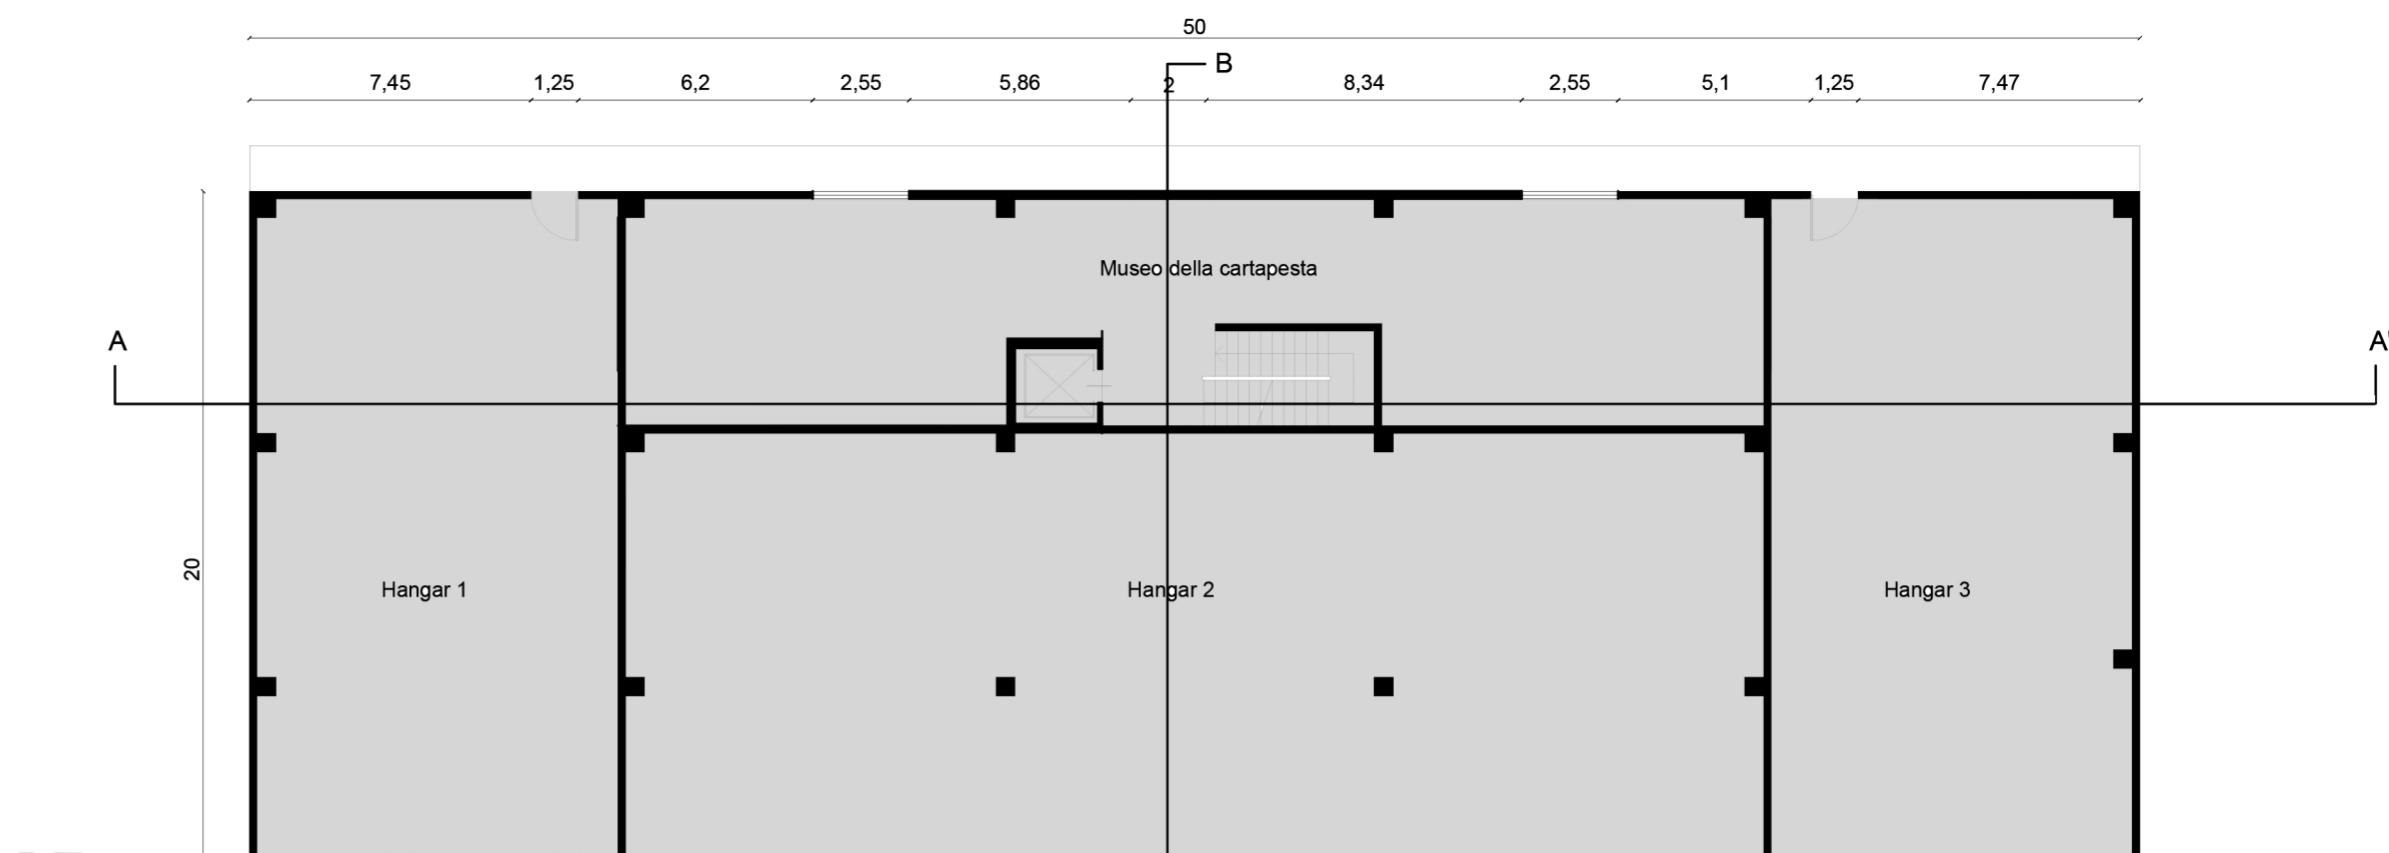

STRALCIO Pianta Piano Primo _SCALA 1:200

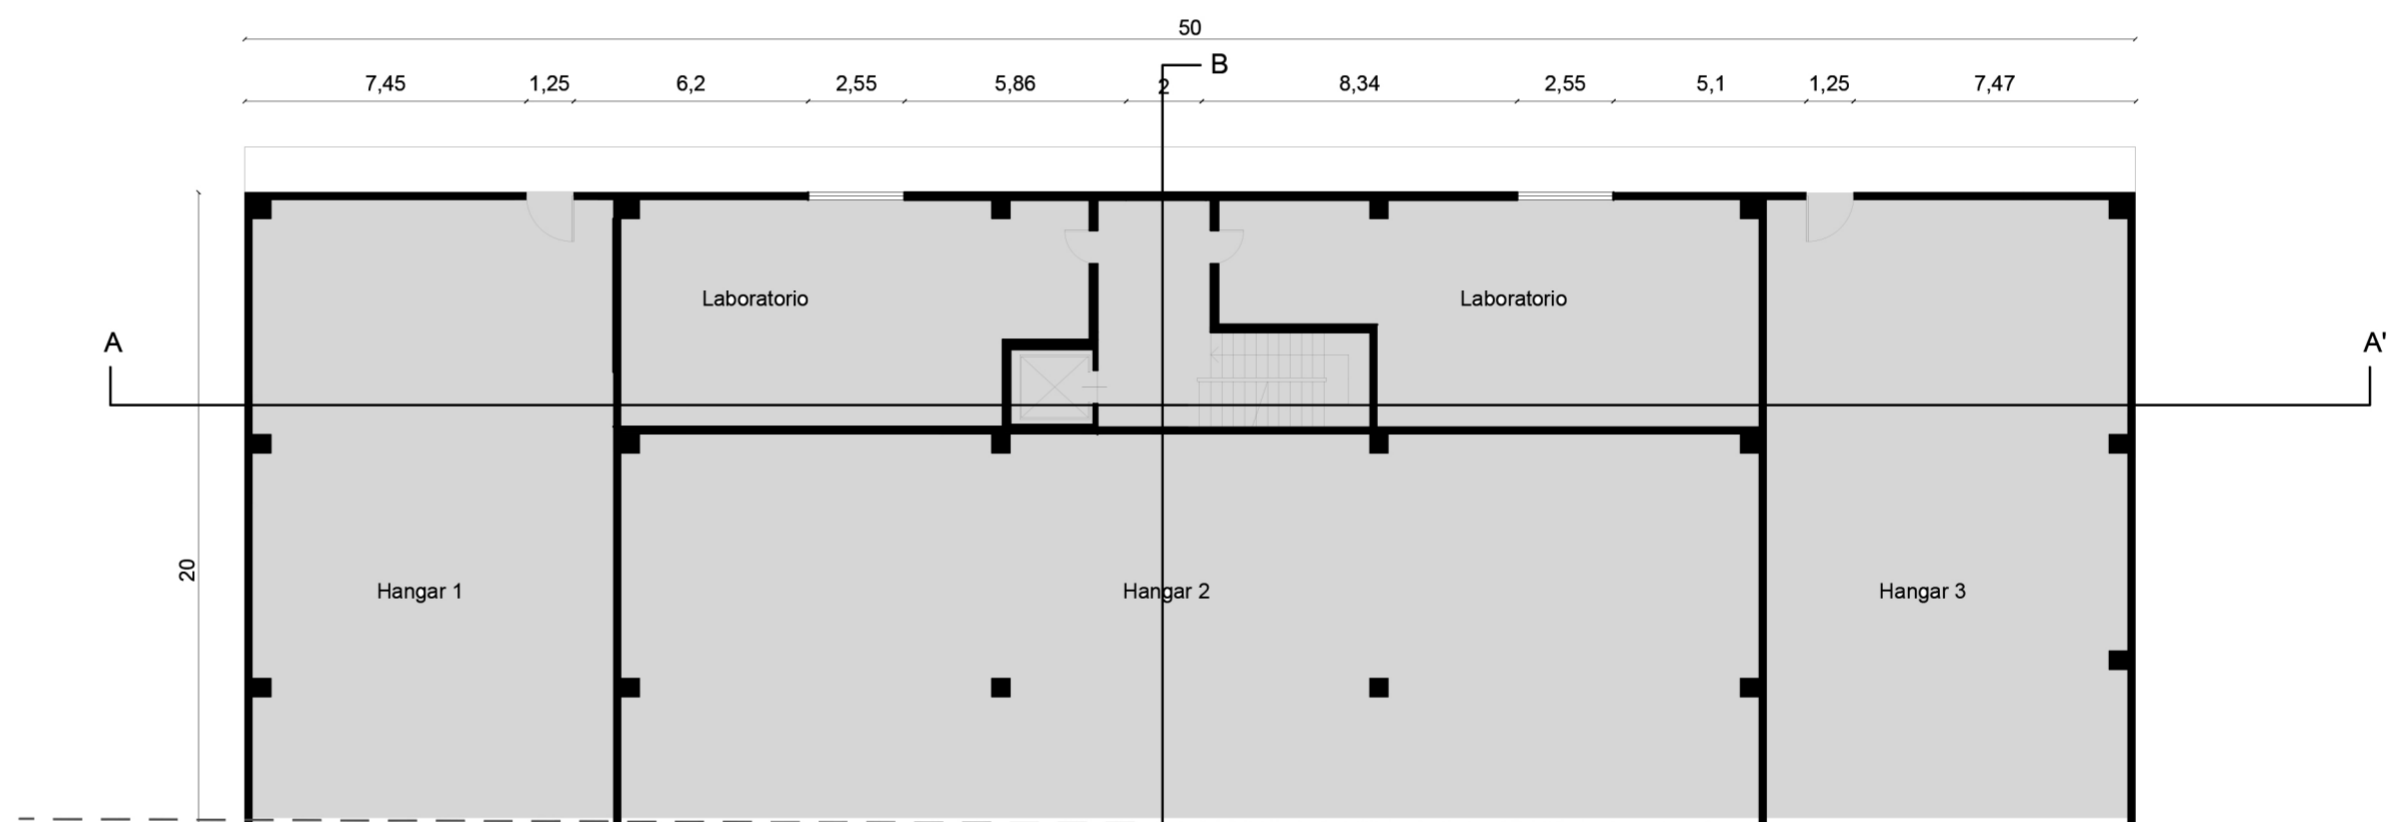

STRALCIO Pianta Piano Secondo _SCALA 1:200



SEZIONE BB' _SCALA 1:200