Comune di Striano
Città Metropolitana di Napoli

Progetto di riqualificazione del Centro Intermodale di Scambio - Area P.I.P.

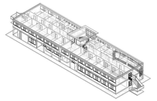

TAV.:	PROGETTAZIONE DEFINITIVA:
2.2	*Prospetti e sezioni progetto definitivo*

R.U.P. **Dott. Arch. Vittorio Celentano**	**UFFICIO TECNICO** **SERVIZIO LAVORI PUBBLICI**
Riservato all'Ufficio	**Visto: Il Sindaco** **Antonio Del Giudice**

prospetto Sud - scala 1:100

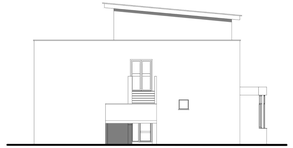

prospetto Est - scala 1:100

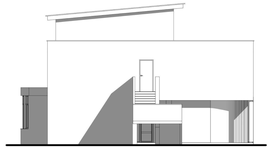

prospetto Ovest - scala 1:100

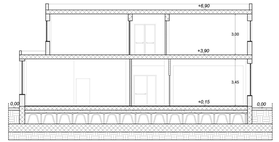

sezione B-B' - scala 1:100

prospetto Nord - scala 1:100

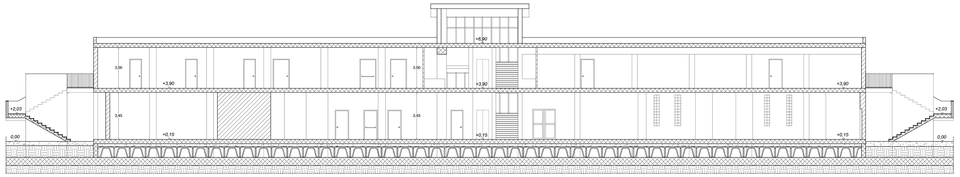

sezione A-A' - scala 1:100