



Comune di Striano
Città Metropolitana di Napoli

Progetto di riqualificazione del Centro Intermodale di Scambio - Area P.I.P.

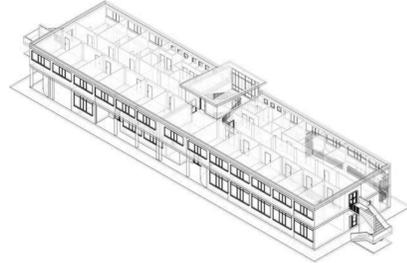

TAV.	PROGETTAZIONE DEFINITIVA:	
3.1.2	Impianti di riscaldamento e condizionamento: planimetria disposizione macchinari	
R.U.P. Dott. Arch. Vittorio Celentano	UFFICIO TECNICO SERVIZIO LAVORI PUBBLICI	
	Visto: Il Sindaco Antonio Del Giudice	
<i>Riservato all'Ufficio</i>		

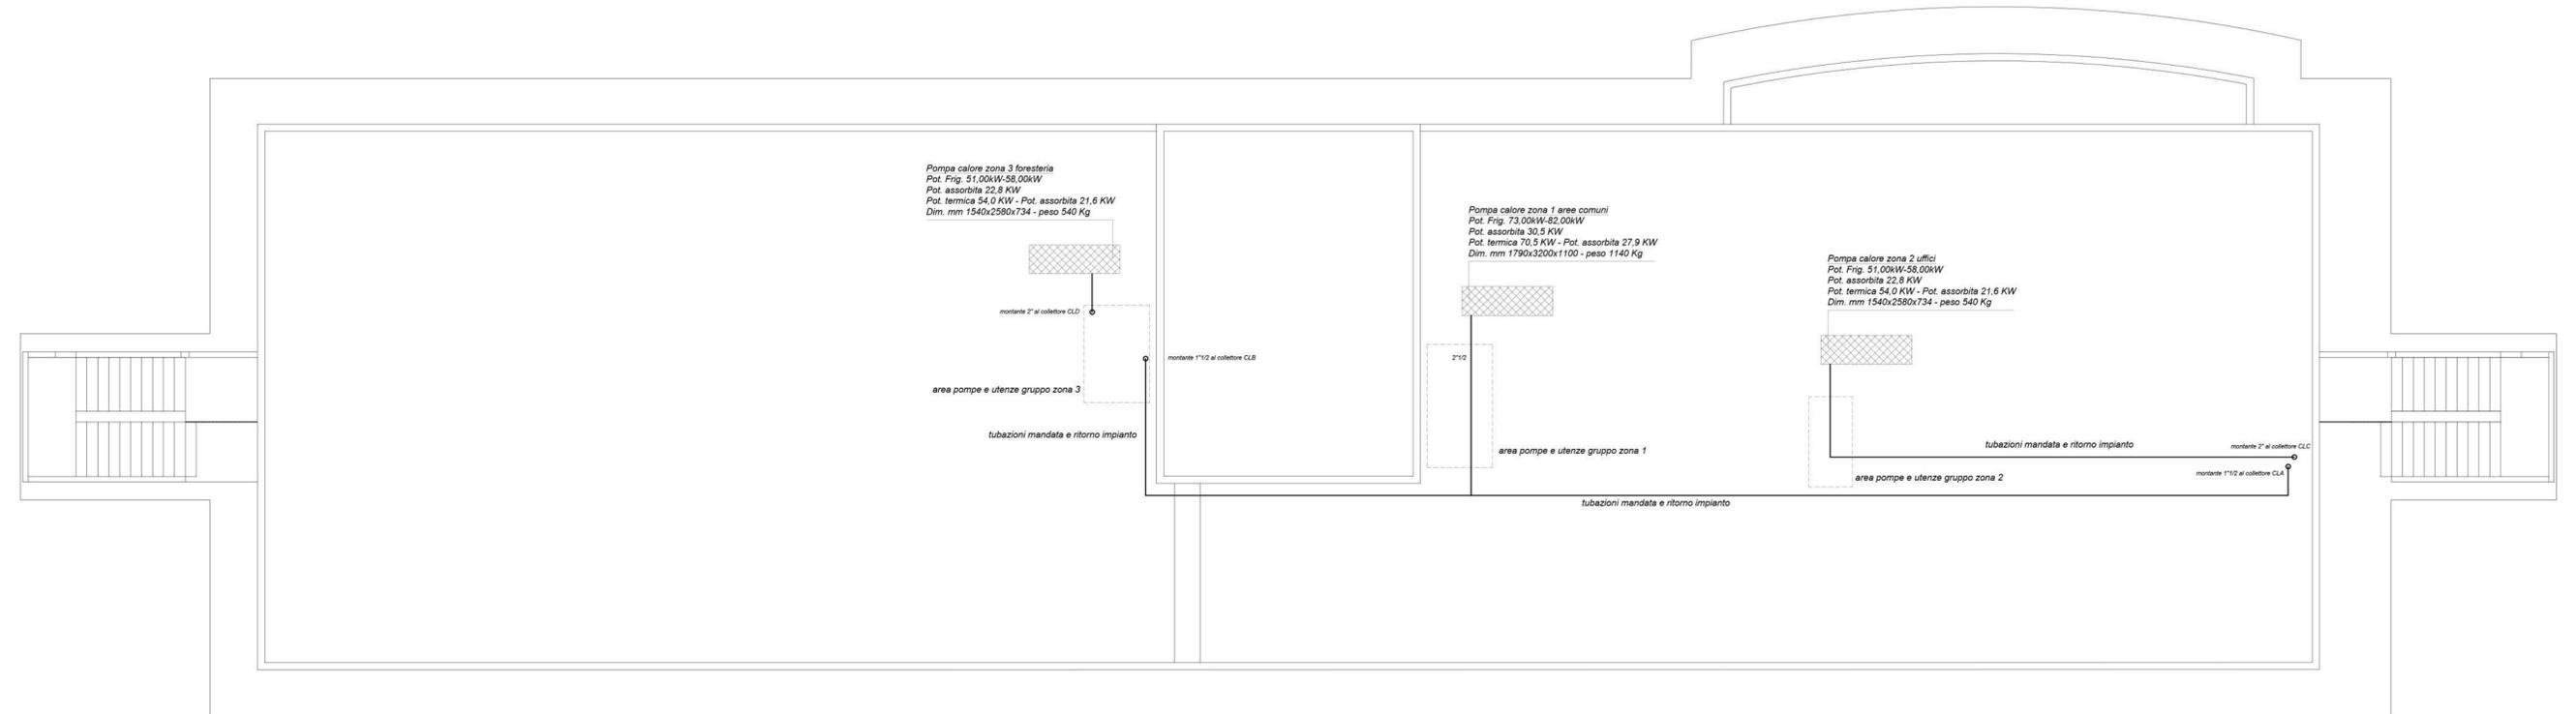

pianta coperture - scala 1:100