



Inquadramento - Area attezzata oggetto di concessione

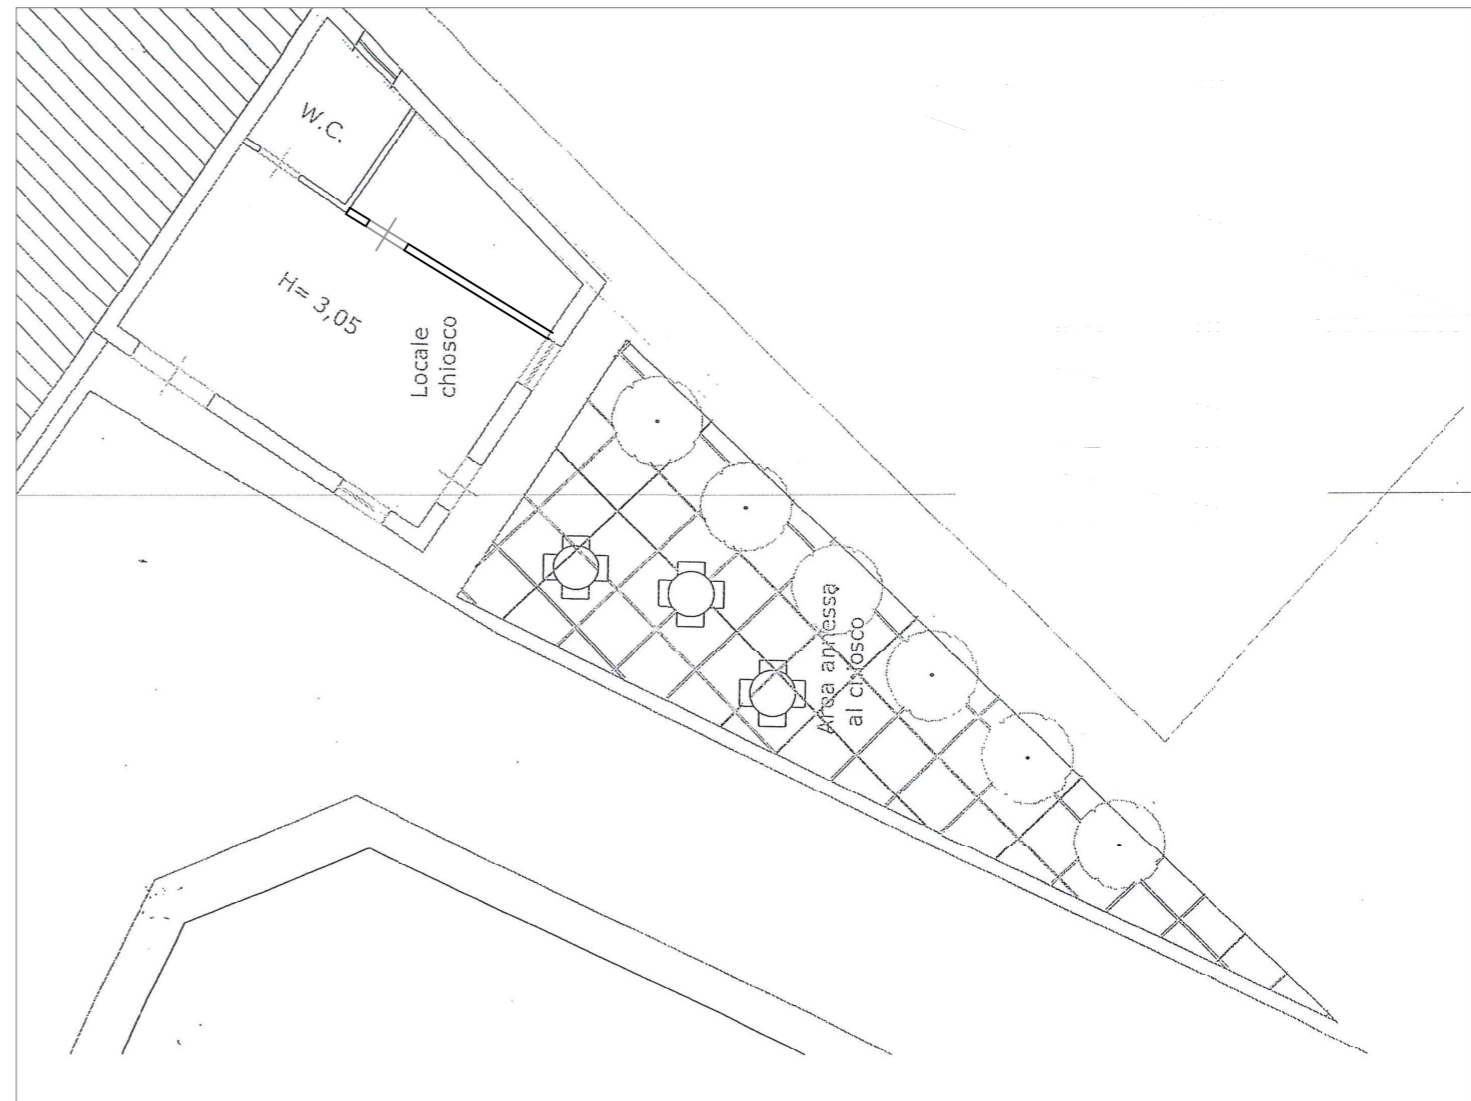

Pianta piano terra del chiosco bar

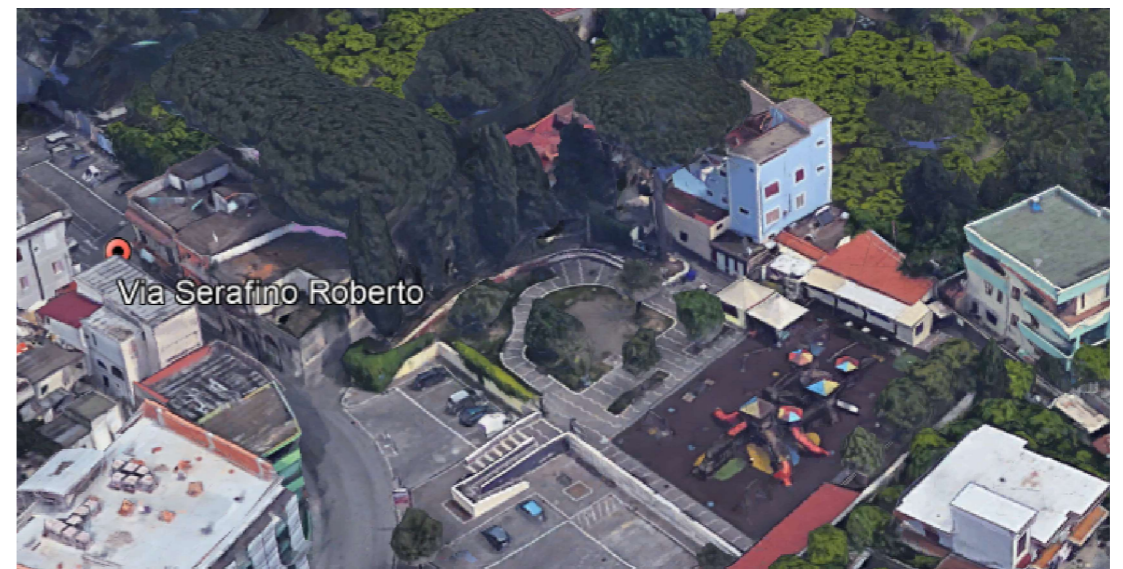

Ortofoto

 <p>Comune di Striano Città Metropolitana di Napoli</p> <p>via Sarno, n.1 - 80040 Striano (Na) www.striano.gov.it</p>	<p>GARA A PROCEDURA TELEMATICA APERTA CIG: 8466118D93</p> <p>RUP: Arch. Vittorio Celentano</p>	<p>Elaborato planimetrico</p>	<p>Tav.U</p>
		<p>Affidamento in concessione dell'area a verde attrezzata "Villaggio Bambini" con annesso parco giochi e chiosco bar destinato alla somministrazione al pubblico di alimenti e bevande in via R. Serafino.</p>	<p>Scala: varie Data: ottobre 2020 Rev:</p>