

# COMUNE DI SAN GENNARO VESUVIANO

## PROVINCIA DI NAPOLI

Progetto di Rigenerazione Urbano, volto alla riduzione di fenomeni di marginalizzazione e degrado urbano, nonché al miglioramento della qualità del decoro urbano e del tessuto sociale ed ambientale.

Articolo 1, comma 534 e ss., Legge 30 dicembre 2021, n. 234

"Bilancio di previsione dello Stato per l'anno finanziario 2022 e bilancio pluriennale per il triennio 2022-2024"

RECUPERO E RIFUNZIONALIZZAZIONE DELLA PALESTRA IN CENTRO SOCIALE POLIVALENTE



# PROGETTO DI FATTIBILITA' TECNICA ED ECONOMICA

# E.1

## INQUADRAMENTO TERRITORIALE

GRUPPO DI LAVORO:

UFFICIO TECNICO COMUNALE

PROGETTISTA:

RUP:

IL SINDACO

SCALA


1:100

DATA

MARZO 2022



STRALCIO ORTOFOTO

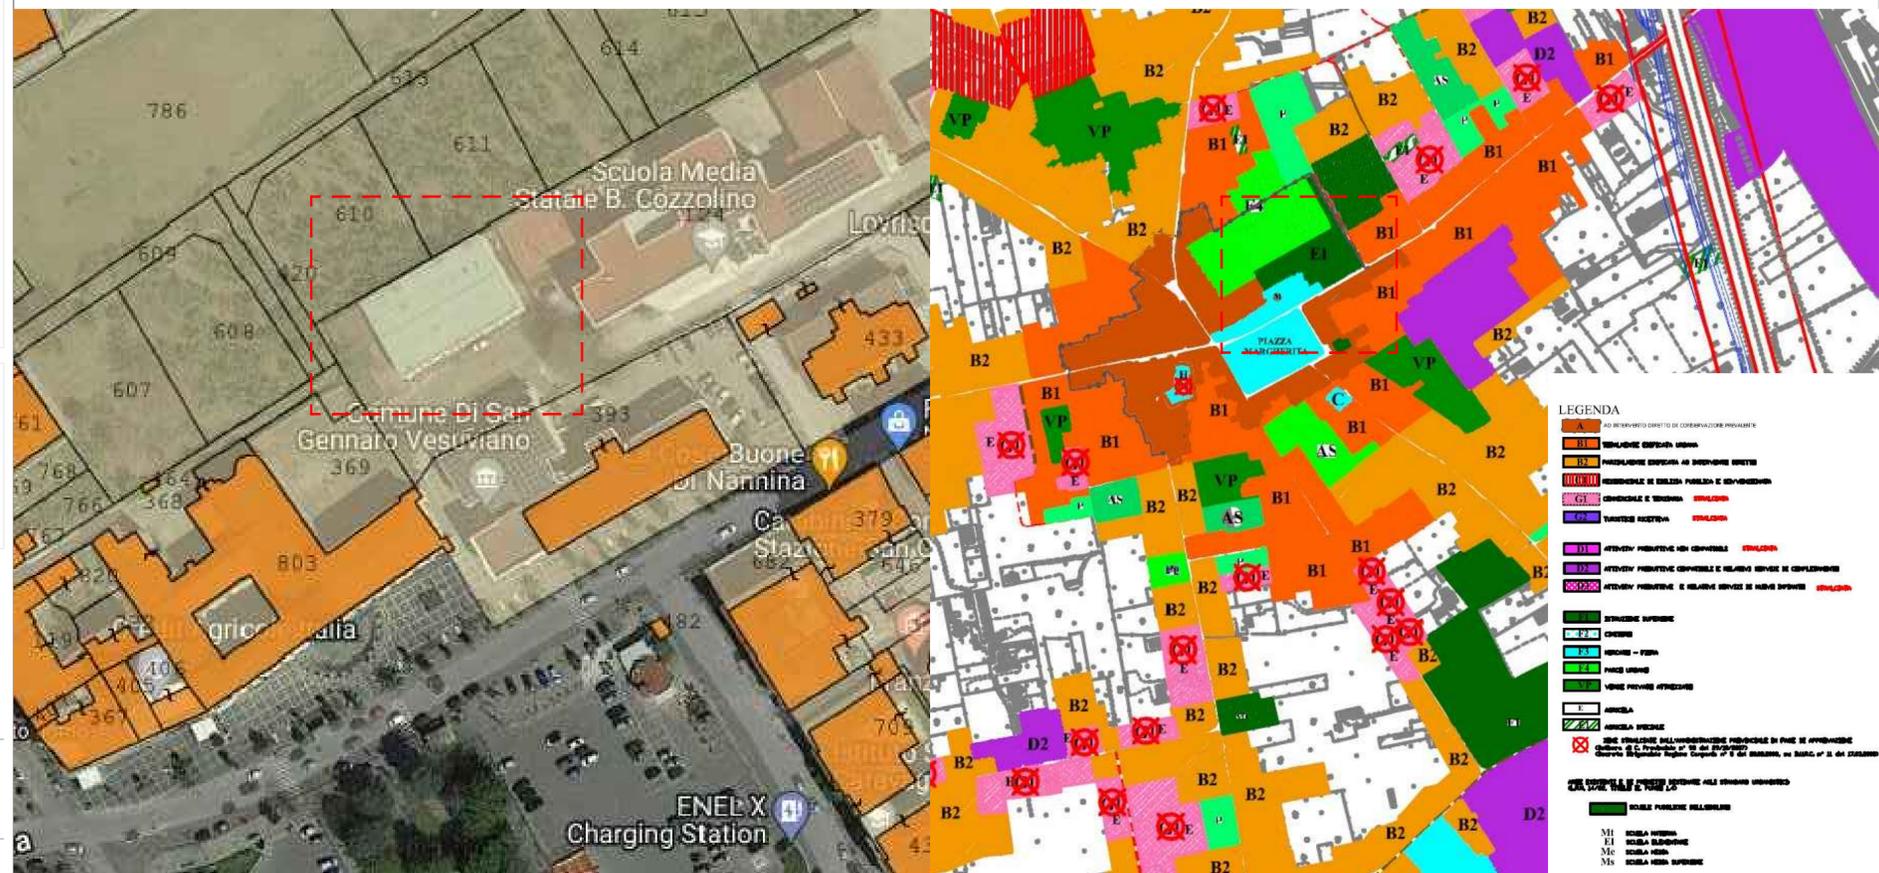

STRALCIO CATASTALE

STRALCIO PRG\_ZONA EI