

L'IMMOBILE OGGETTO DI INTERVENTO E' ATTUALMENTE UNA PALESTRA CON UNA SUPERFICIE COPERTA DI 622 MQ.


COMUNE DI SAN GENNARO VESUVIANO PROVINCIA DI NAPOLI

Progetto di Rigenerazione Urbano, volto alla riduzione di fenomeni di marginalizzazione e degrado urbano, nonché al miglioramento della qualità del decoro urbano e del tessuto sociale ed ambientale.

Articolo 1, comma 534 e ss., Legge 30 dicembre 2021, n. 234

"Bilancio di previsione dello Stato per l'anno finanziario 2022 e bilancio pluriennale per il triennio 2022-2024"

RECUPERO E RIFUNZIONALIZZAZIONE DELLA PALESTRA IN
CENTRO SOCIALE POLIVALENTE

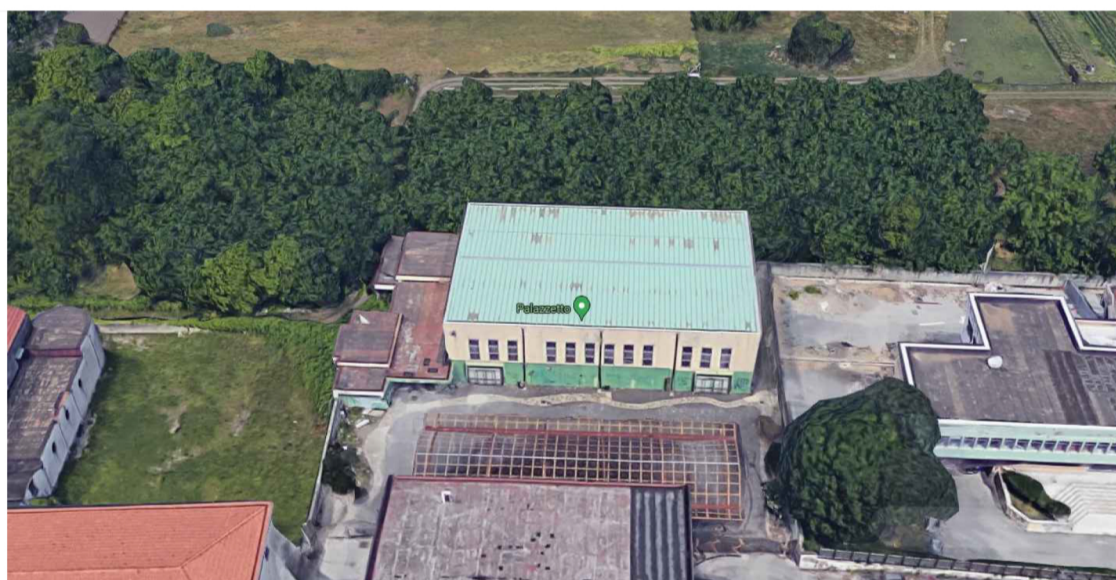

PROGETTO DI FATTIBILITA' TECNICA ED ECONOMICA

E.2

GRAFICI STATO DI FATTO DOCUMENTAZIONE FOTOGRAFICA

GRUPPO DI LAVORO:

UFFICIO TECNICO COMUNALE

PROGETTISTA:

RUP:


IL SINDACO

SCALA


1:100

DATA

MARZO 2022

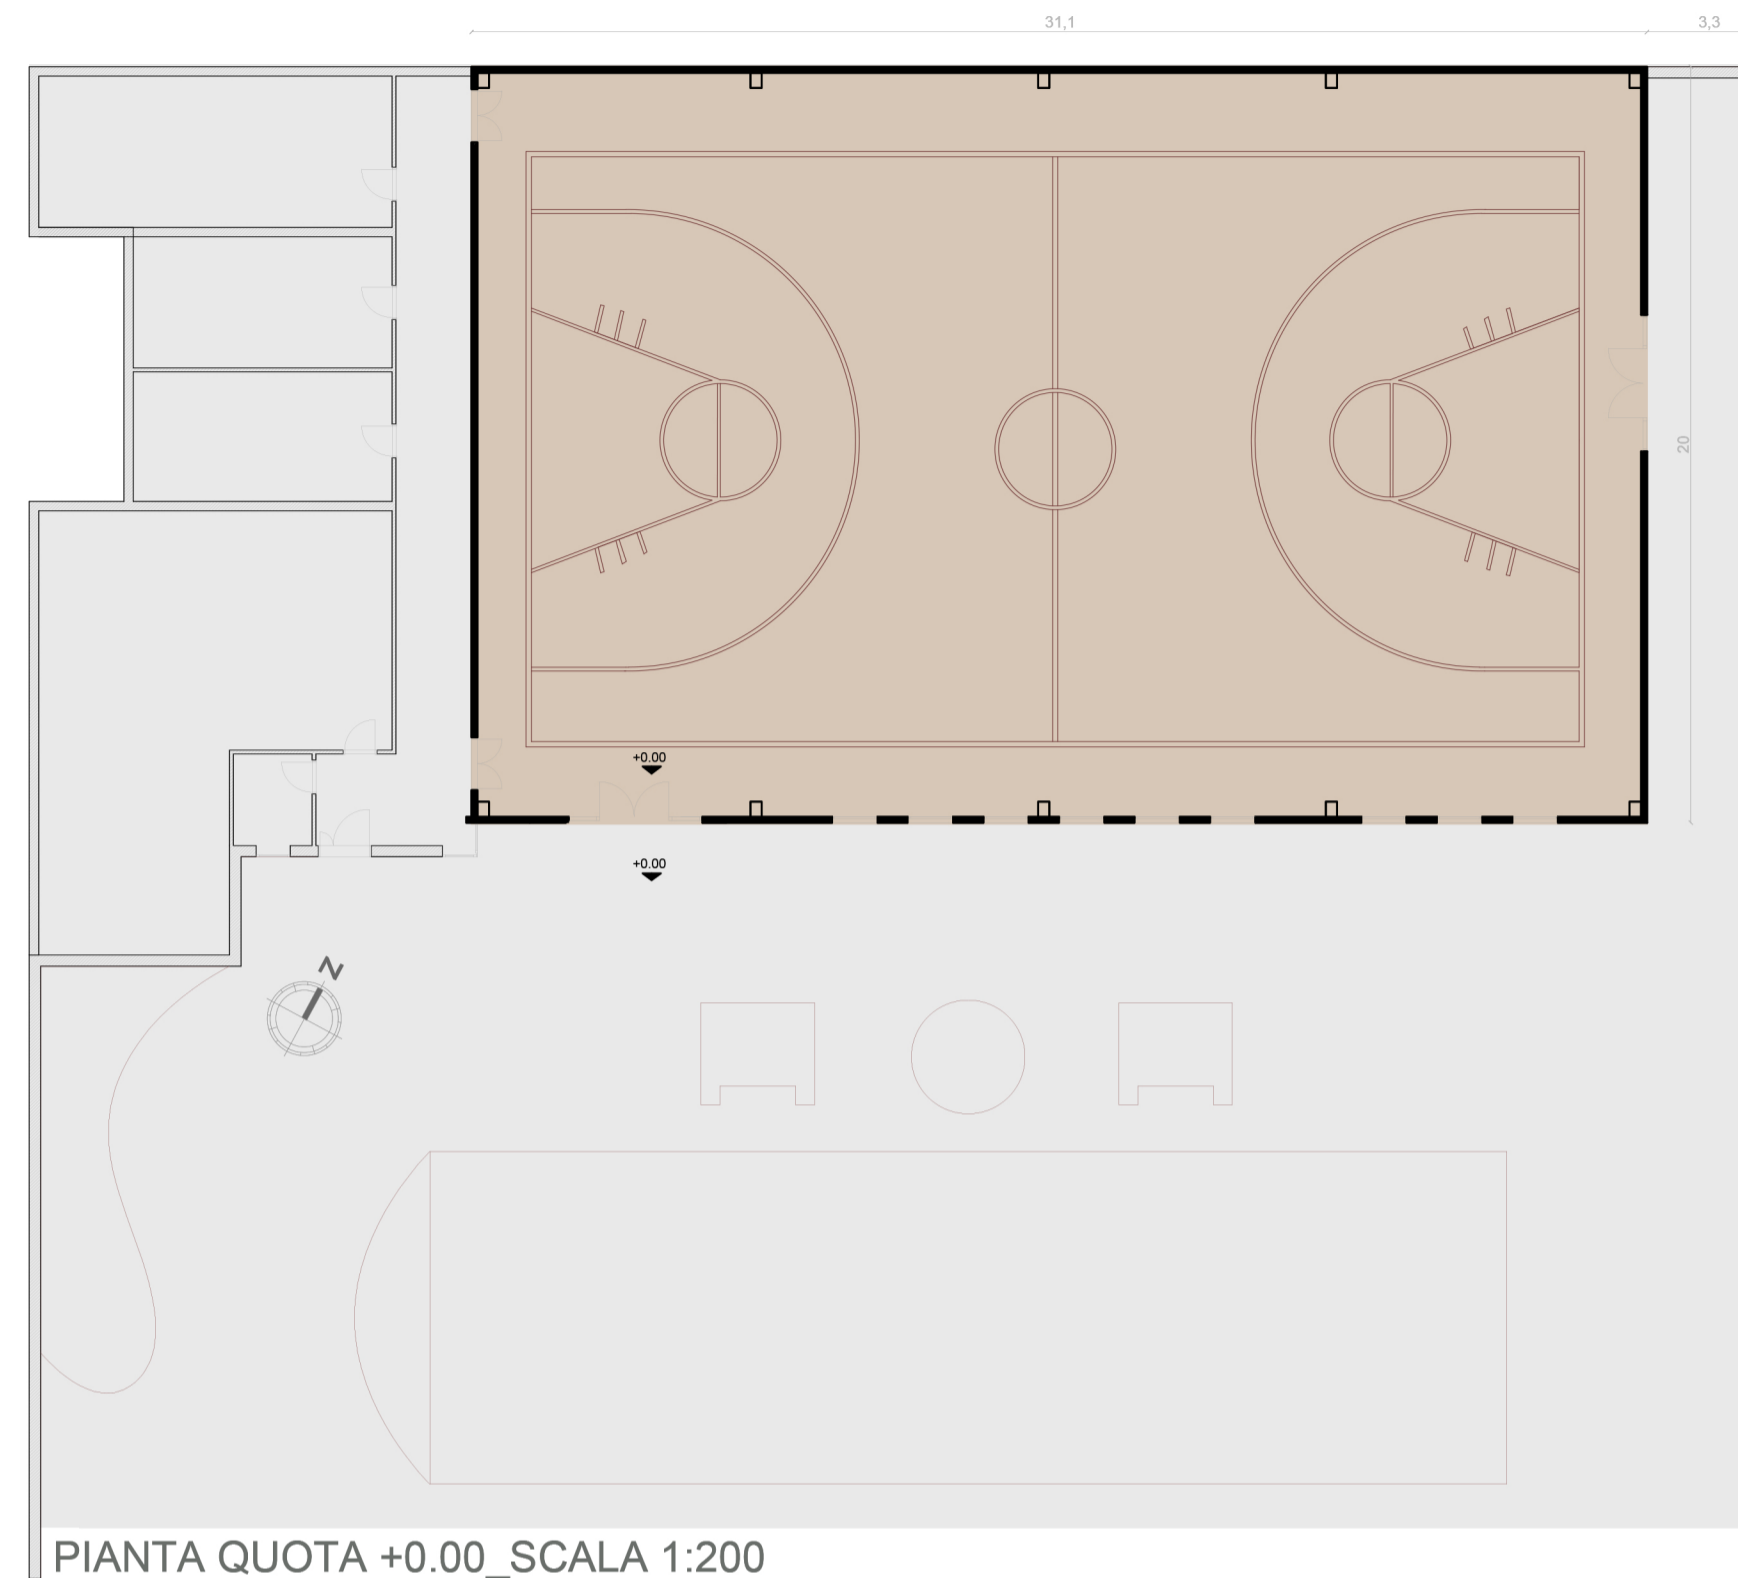

PIANTA QUOTA +0.00_SCALA 1:200

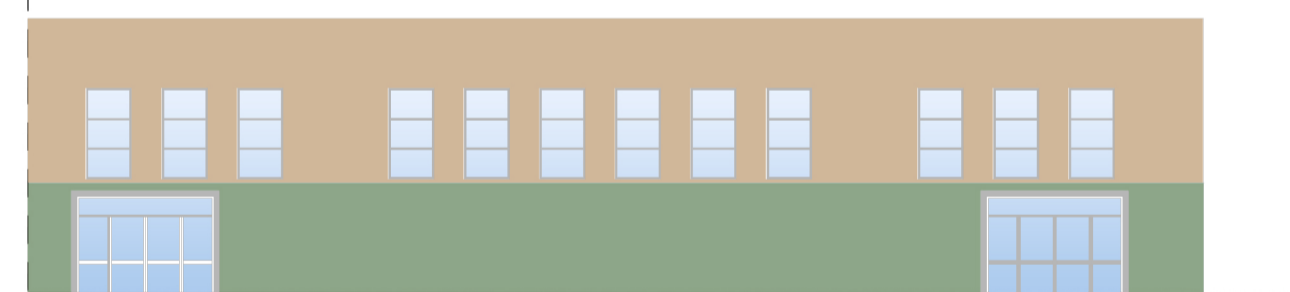

PROSPETTO SUD-EST_SCALA 1:200



FOTO STATO DI FATTO _INGRESSO

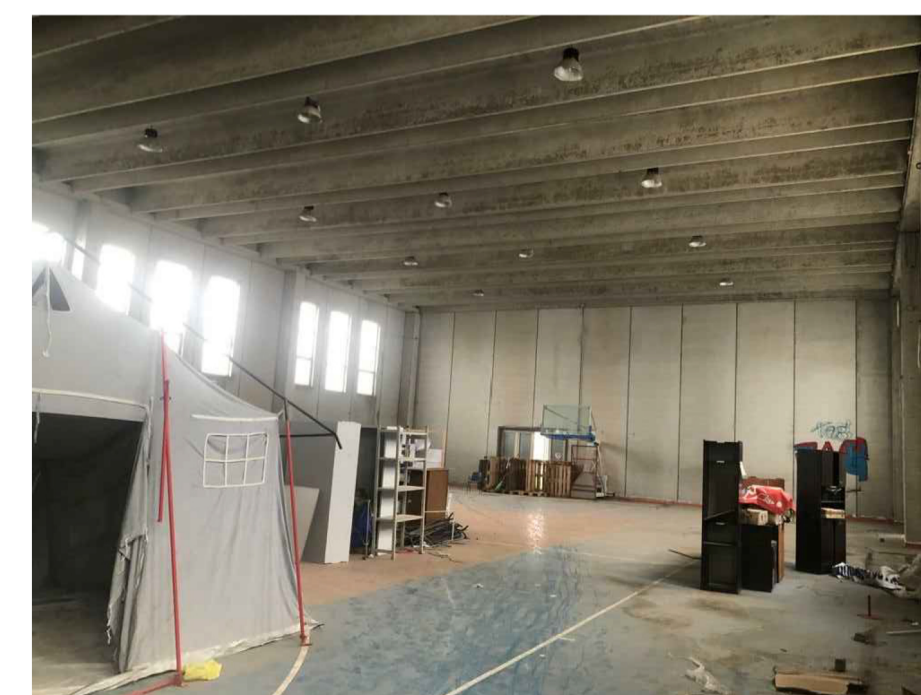


FOTO STATO DI FATTO _INTERNI