


LE FACCIATE SARANNO RIVESTITE CON PANNELLI LEGGERI E RESISTENTI AGLI AGENTI ATMOSFERICI E CON CARATTERISTICHE DI ISOLAMENTO ACUSTICO.

LA PENSILINA SI PREVEDE INTEGRATA CON PANNELLI FOTOVOLTAICI.

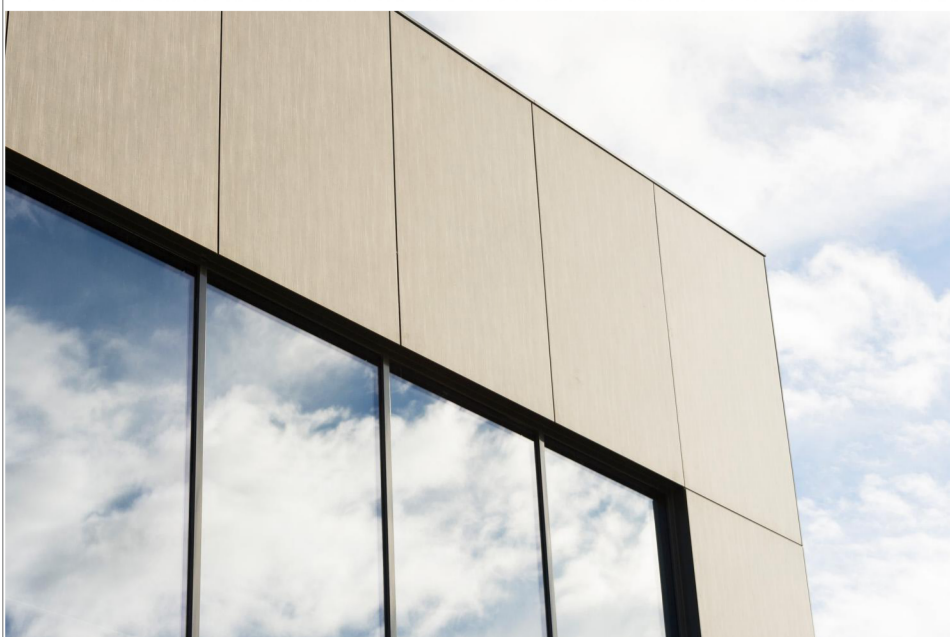

COMUNE DI STRIANO

PROVINCIA DI NAPOLI

Progetto di Rigenerazione Urbano, volto alla riduzione di fenomeni di marginalizzazione e degrado urbano, nonché al miglioramento della qualità del decoro urbano e del tessuto sociale ed ambientale.

Articolo 1, comma 534 e ss., Legge 30 dicembre 2021, n. 234

"Bilancio di previsione dello Stato per l'anno finanziario 2022 e bilancio pluriennale per il triennio 2022-2024"

CITTADELLA DEL CARNEVALE CON ANNESSO SCUOLA-LABORATORIO E MUSEO PER LA CARTA PESTA



PROGETTO DI FATTIBILITA' TECNICA ED ECONOMICA

E.6

GRAFICI STATO DI PROGETTO

GRUPPO DI LAVORO:

UFFICIO TECNICO COMUNALE

PROGETTISTA:

RUP:


IL SINDACO

SCALA


1:100

DATA


MARZO 2022

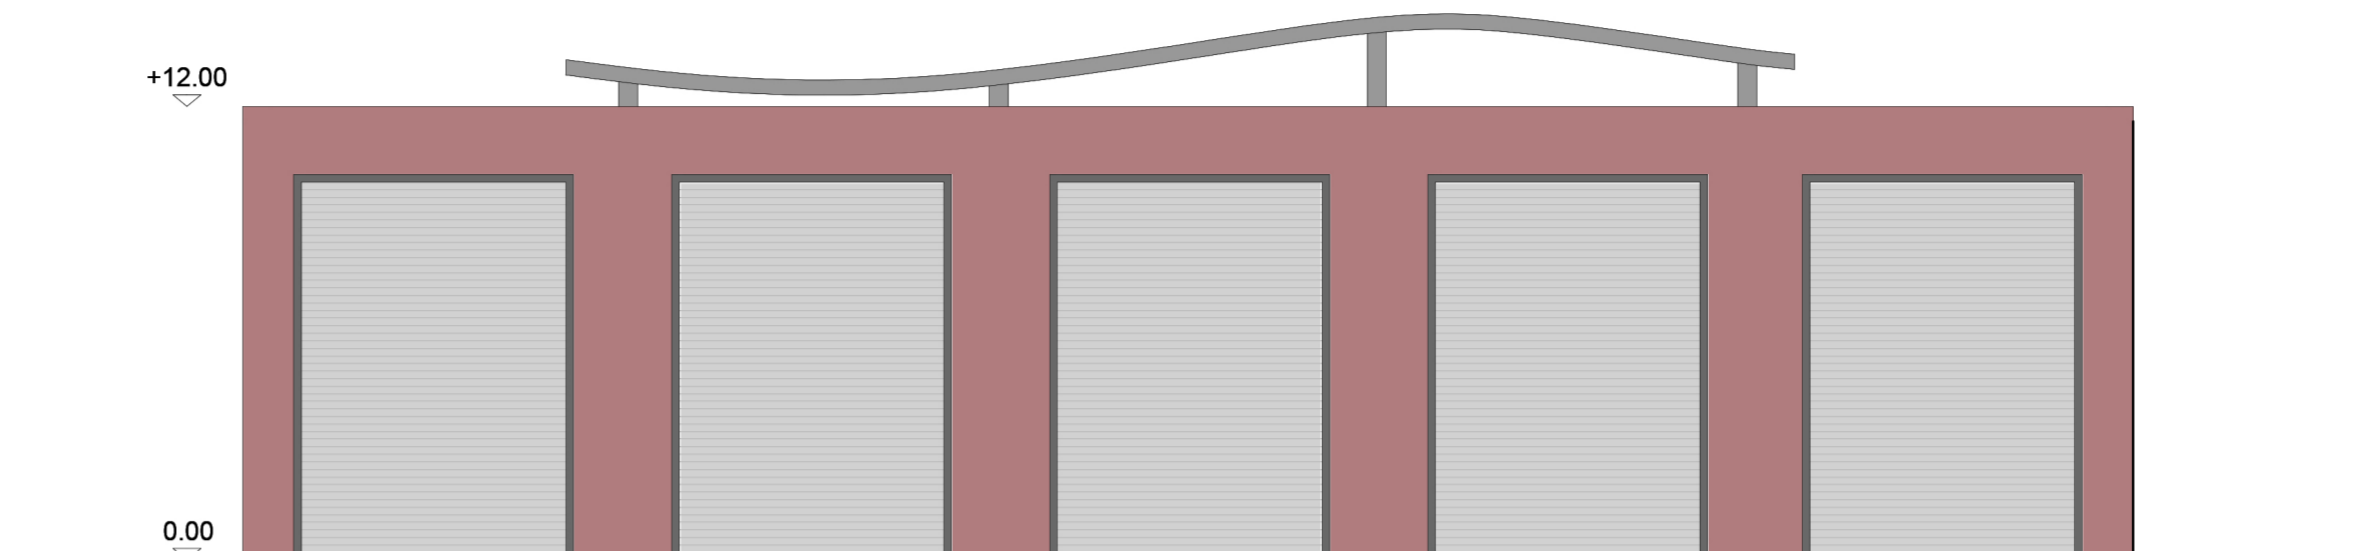


PROSPETTO OVEST_SCALA 1:200

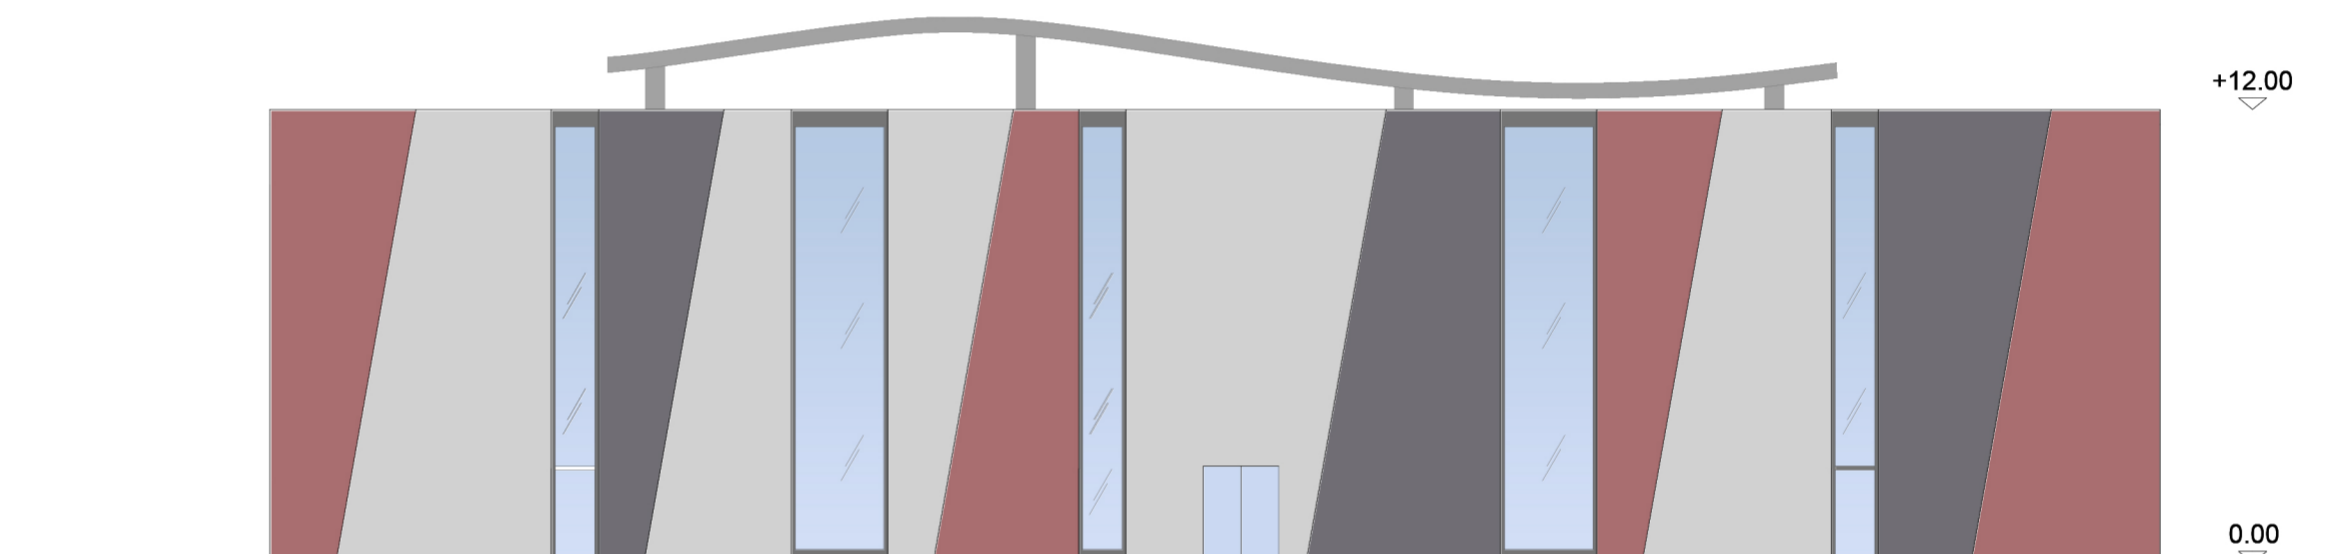

PROSPETTO EST_SCALA 1:200

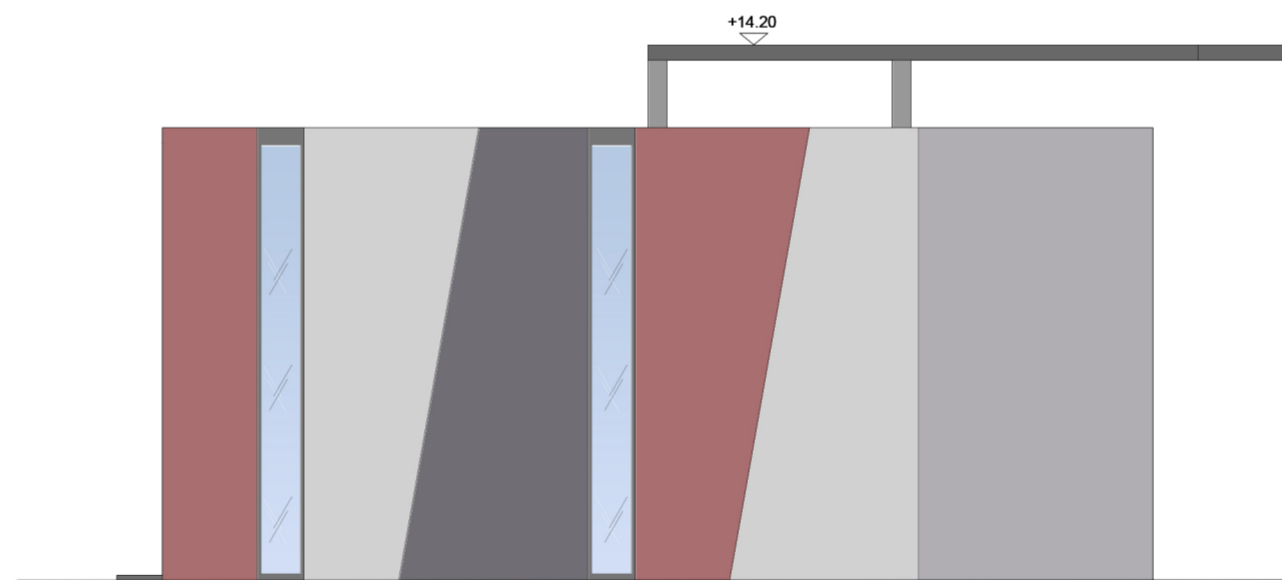

PROSPETTO NORD_SCALA 1:200

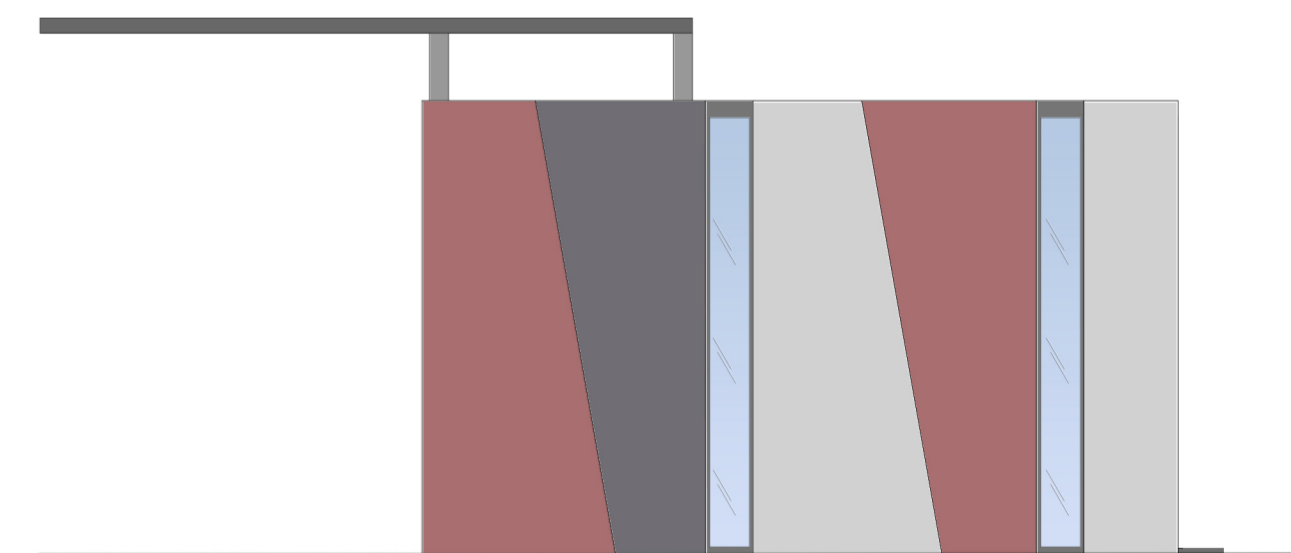

PROSPETTO SUD_SCALA 1:200