

COMUNE DI STRIANO


PROVINCIA DI NAPOLI

Progetto di Rigenerazione Urbana, volto alla riduzione di fenomeni di marginalizzazione e degrado urbano, nonché al miglioramento della qualità del decoro urbano e del tessuto sociale ed ambientale.

Articolo 1, comma 534 e ss., Legge 30 dicembre 2021, n. 234

"Bilancio di previsione dello Stato per l'anno finanziario 2022 e bilancio pluriennale per il triennio 2022-2024"

FOOD FOREST DI STRIANO

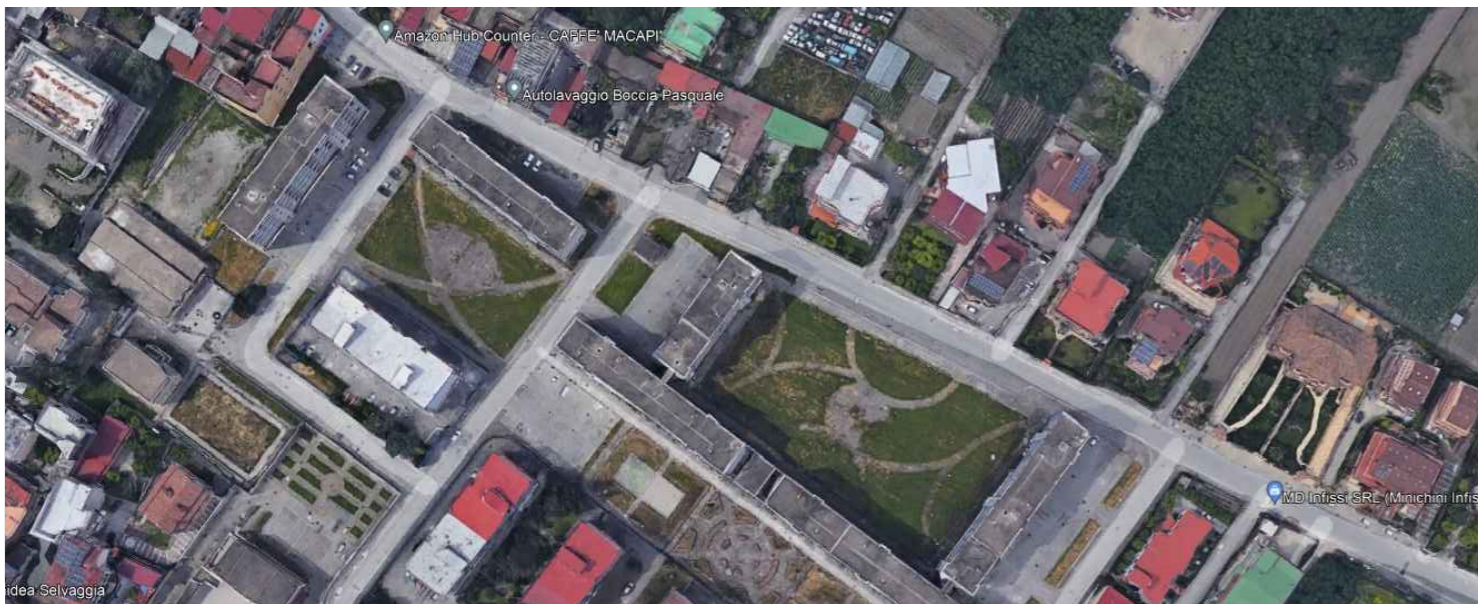

PROGETTO DI FATTIBILITA' TECNICA ED ECONOMICA

E.1

INQUADRAMENTO TERRITORIALE

GRUPPO DI LAVORO:

UFFICIO TECNICO COMUNALE

PROGETTISTA:

RUP:



IL SINDACO

SCALA

1:100


DATA

MARZO 2022

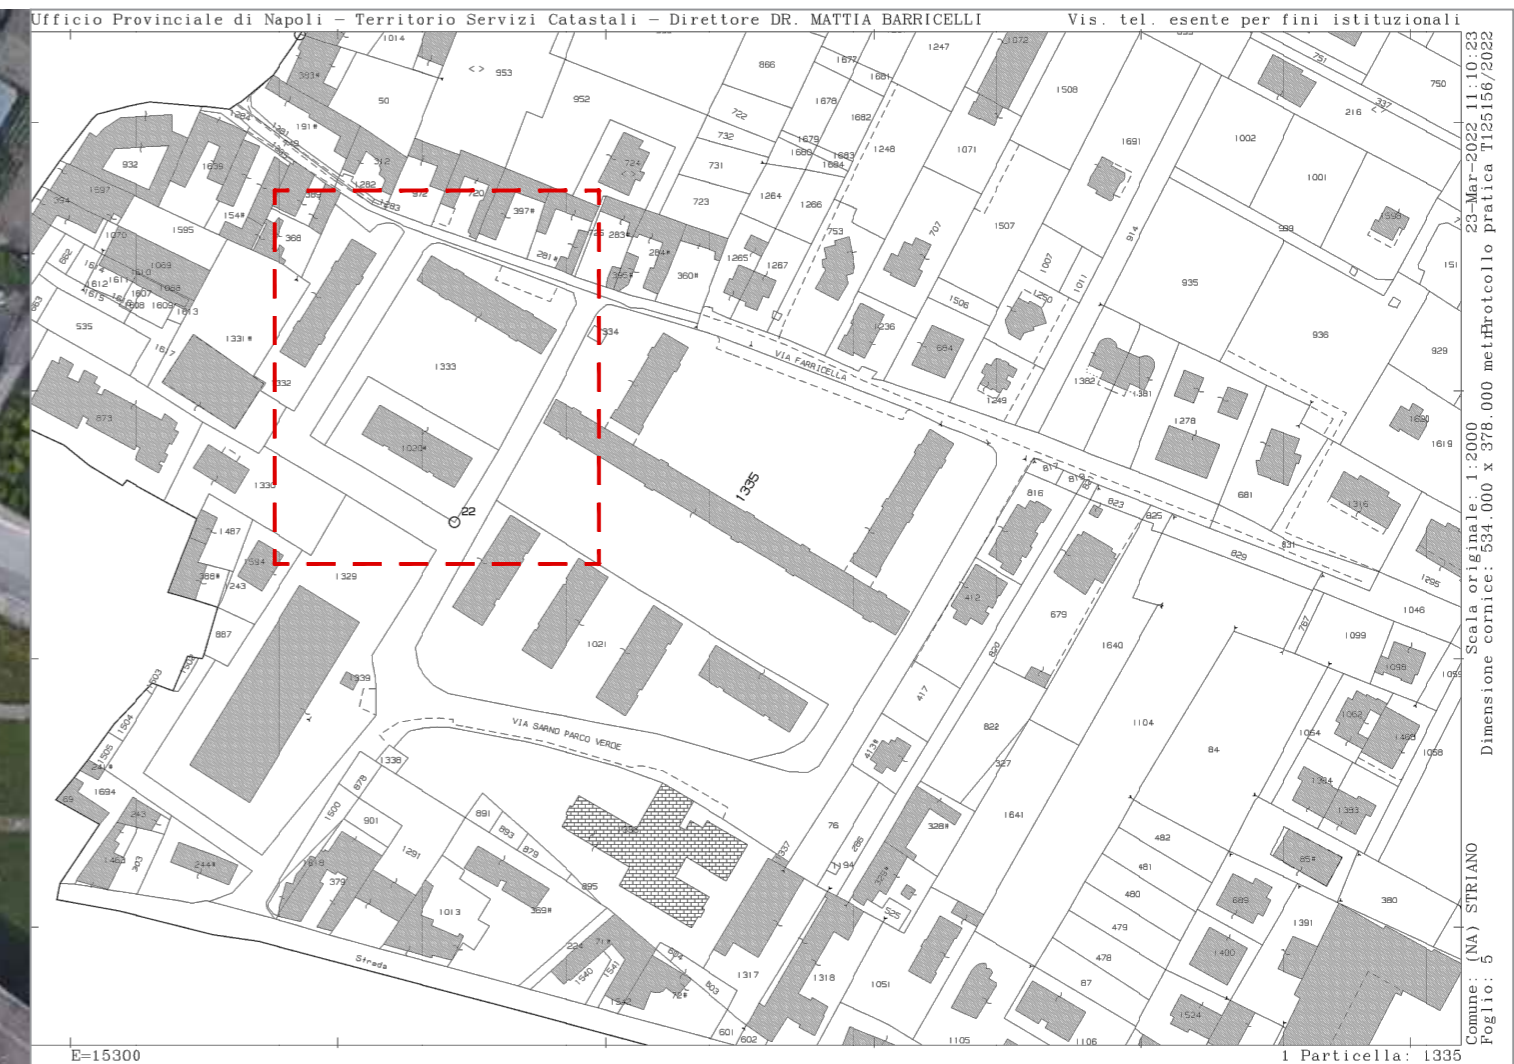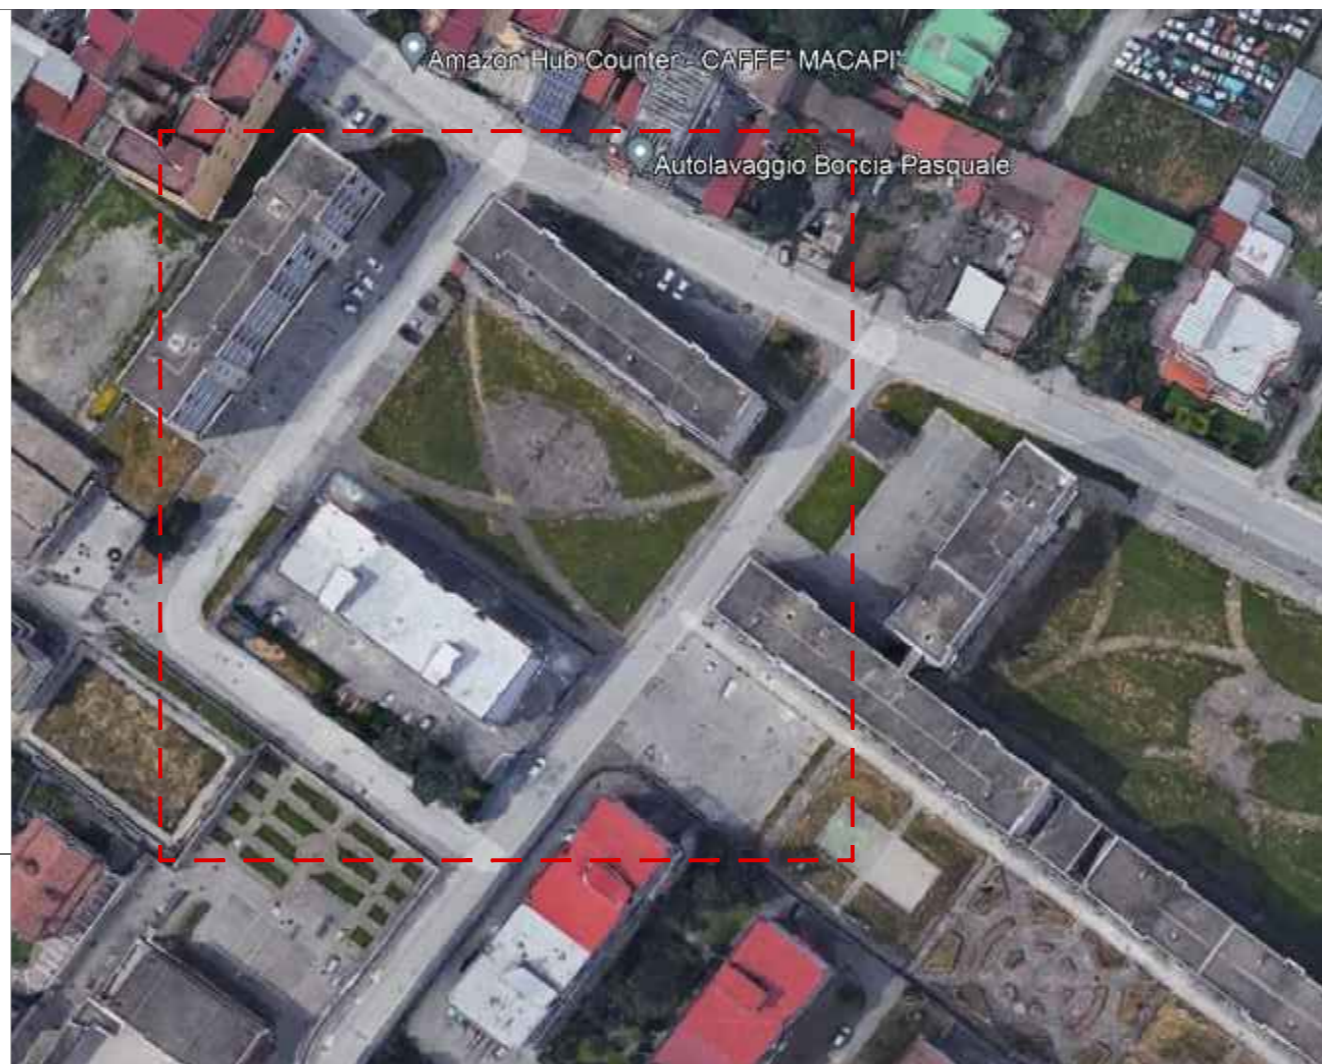

ORTOFOTO INDIVIDUAZIONE AREA DI INTERVENTO

CATASTALE INDIVIDUAZIONE AREA DI INTERVENTO

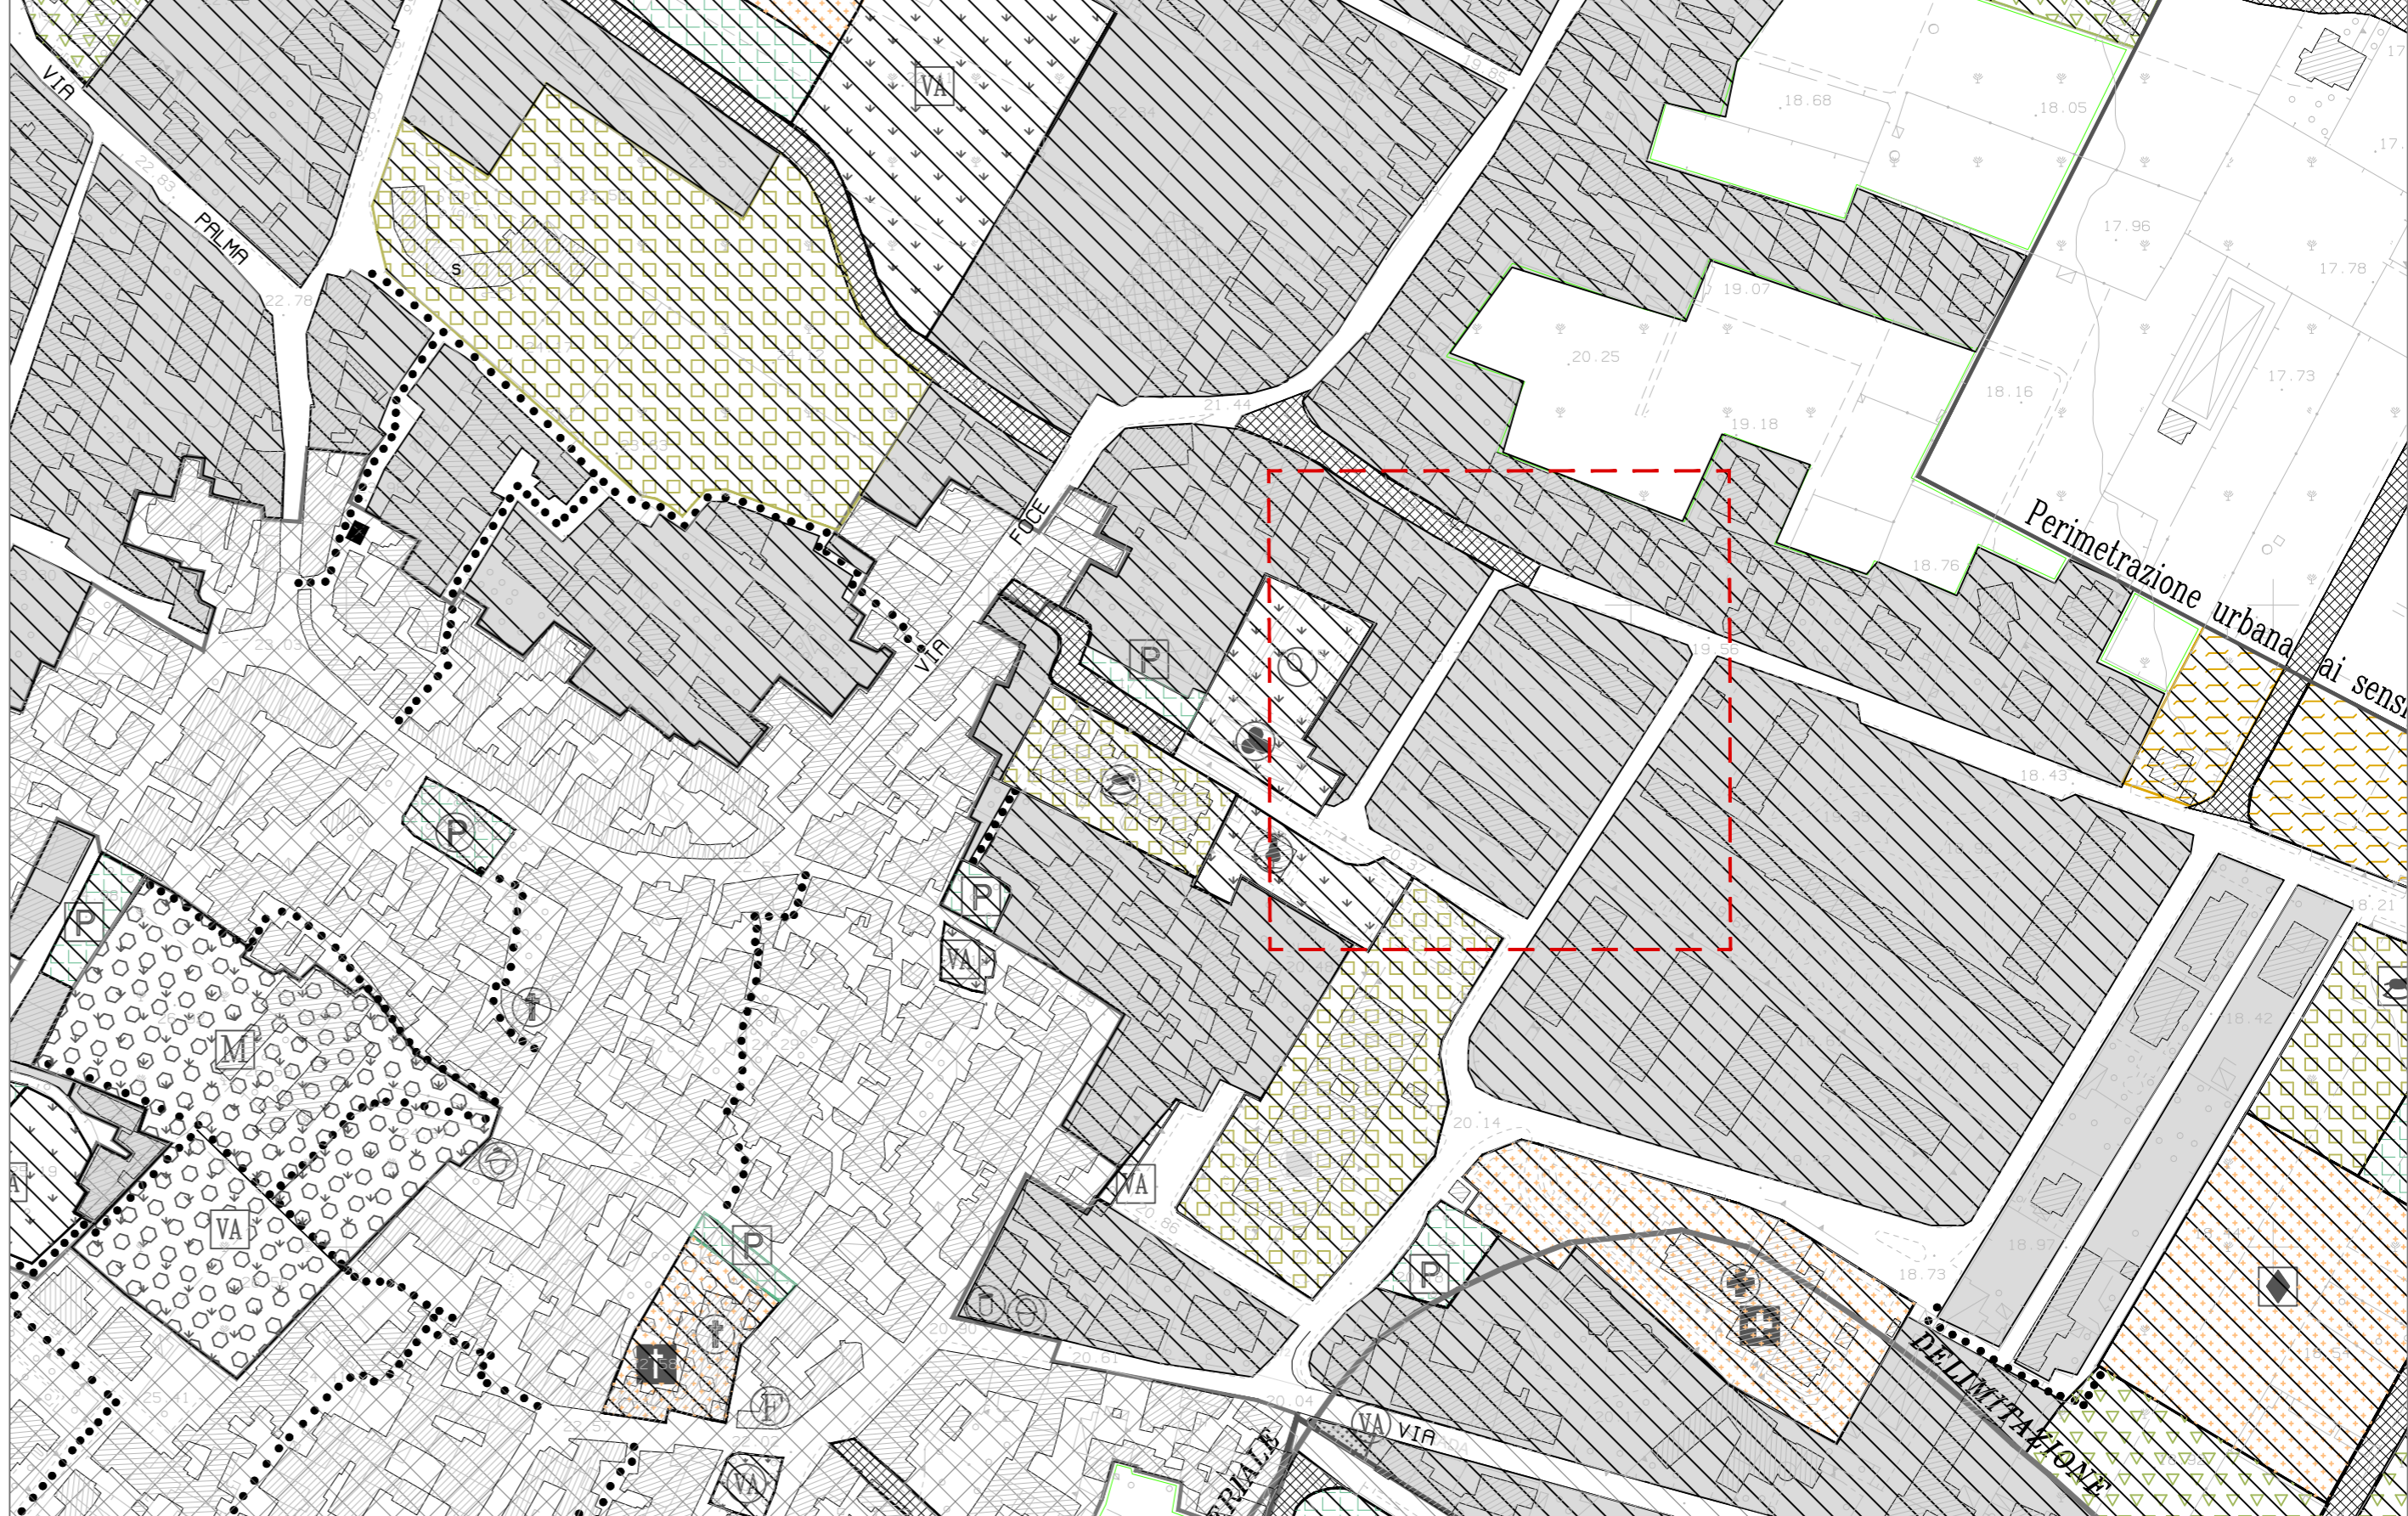

STRALCIO PRG_SCALE 1:2000 _ L'AREA OGGETTO DI INTERVENTO RICADE IN ZONA B1