

L'AREA OGGETTO DI INTERVENTO, SITA TRA VIA FARRICELLA E VIA SARNO PARCO VERDE, FA PARTE DI UN COMPLESSO DI VECCHIE PALAZZINE POPOLARI, IN DISUSO, CHE SI PREVEDE DI DEMOLIRE.


COMUNE DI STRIANO
PROVINCIA DI NAPOLI

Progetto di Rigenerazione Urbano, volto alla riduzione di fenomeni di marginalizzazione e degrado urbano, nonché al miglioramento della qualità del decoro urbano e del tessuto sociale ed ambientale.

Articolo 1, comma 534 e ss., Legge 30 dicembre 2021, n. 234

Bilancio di previsione dello Stato per l'anno finanziario 2022 e bilancio pluriennale per il triennio 2022-2024

FOOD FOREST DI STRIANO

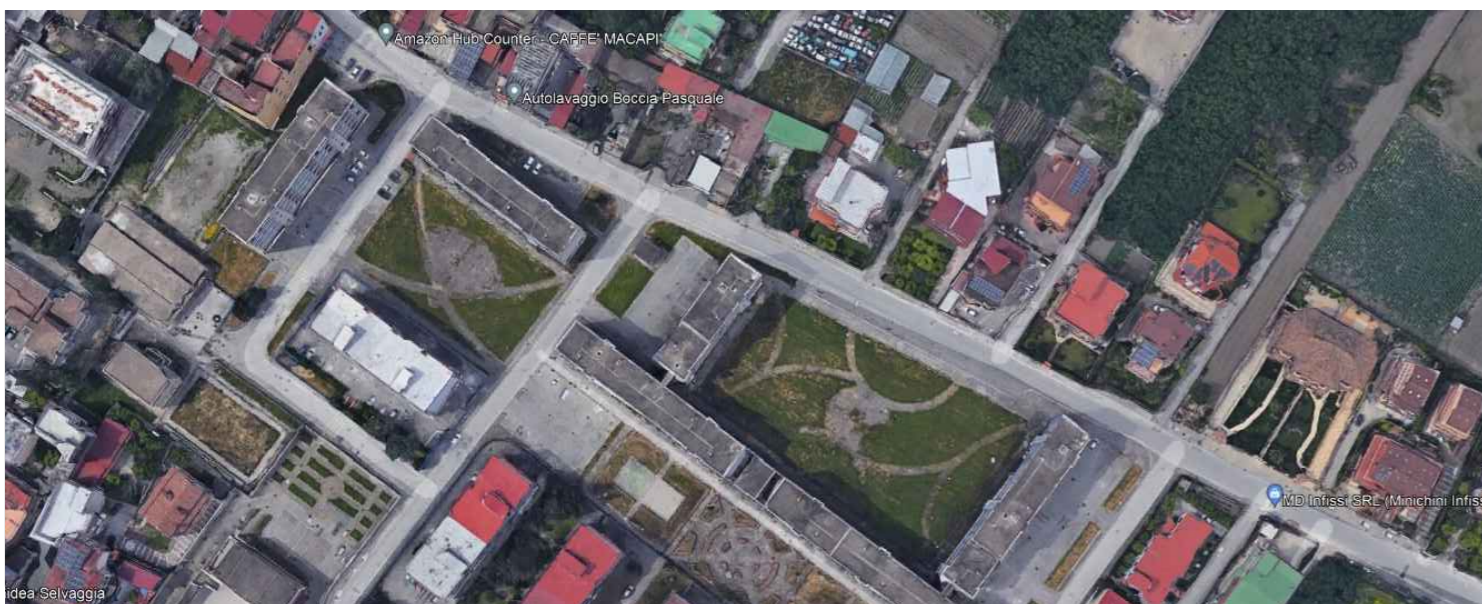

**PROGETTO DI FATTIBILITA'
TECNICA ED ECONOMICA**

E.2

GRAFICI STATO DI FATTO

GRUPPO DI LAVORO:

IL SINDACO

SCALA

1:100

UFFICIO TECNICO COMUNALE

PROGETTISTA:

DATA

RUP:

MARZO 2022

PLANIMETRIA GENERALE_SCALA 1:500

