


**Comune di Striano**  
**Città Metropolitana di Napoli**

**Progetto di riqualificazione del Centro  
Intermodale di Scambio - Area P.I.P.**

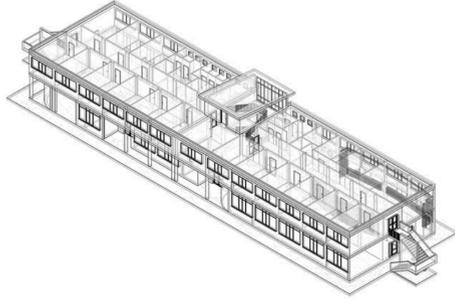

**TAV.**      **ELABORATI:**

**2.4**      **Stato di fatto: schema funzionale**

**R.U.P.**  
Dott. Arch. Vittorio Celentano

**UFFICIO TECNICO**  
**SERVIZIO LAVORI PUBBLICI**



**Visto: Il Sindaco**  
**Antonio Del Giudice**

*Riservato all'Ufficio*



**pianta piano primo**  
uffici  
servizi  
spazi di collegamento  
camere foresteria  
sala riunioni

**pianta piano terra**  
banca  
bar/ristorante  
locali di servizio bar  
servizi  
sala conferenze  
info point  
uffici  
attività a servizio del centro  
e dell'area P.I.P.  
spazi di collegamento  
shop  
lavanderia

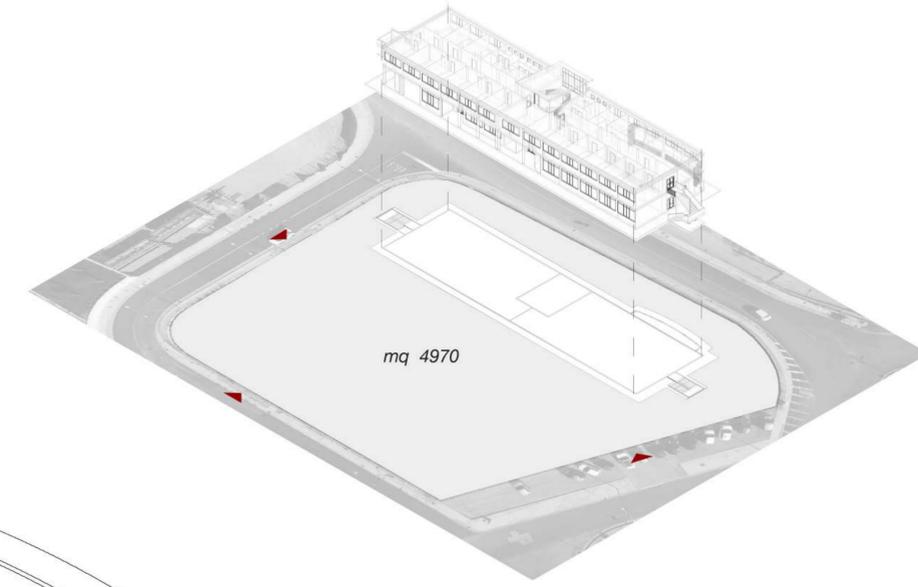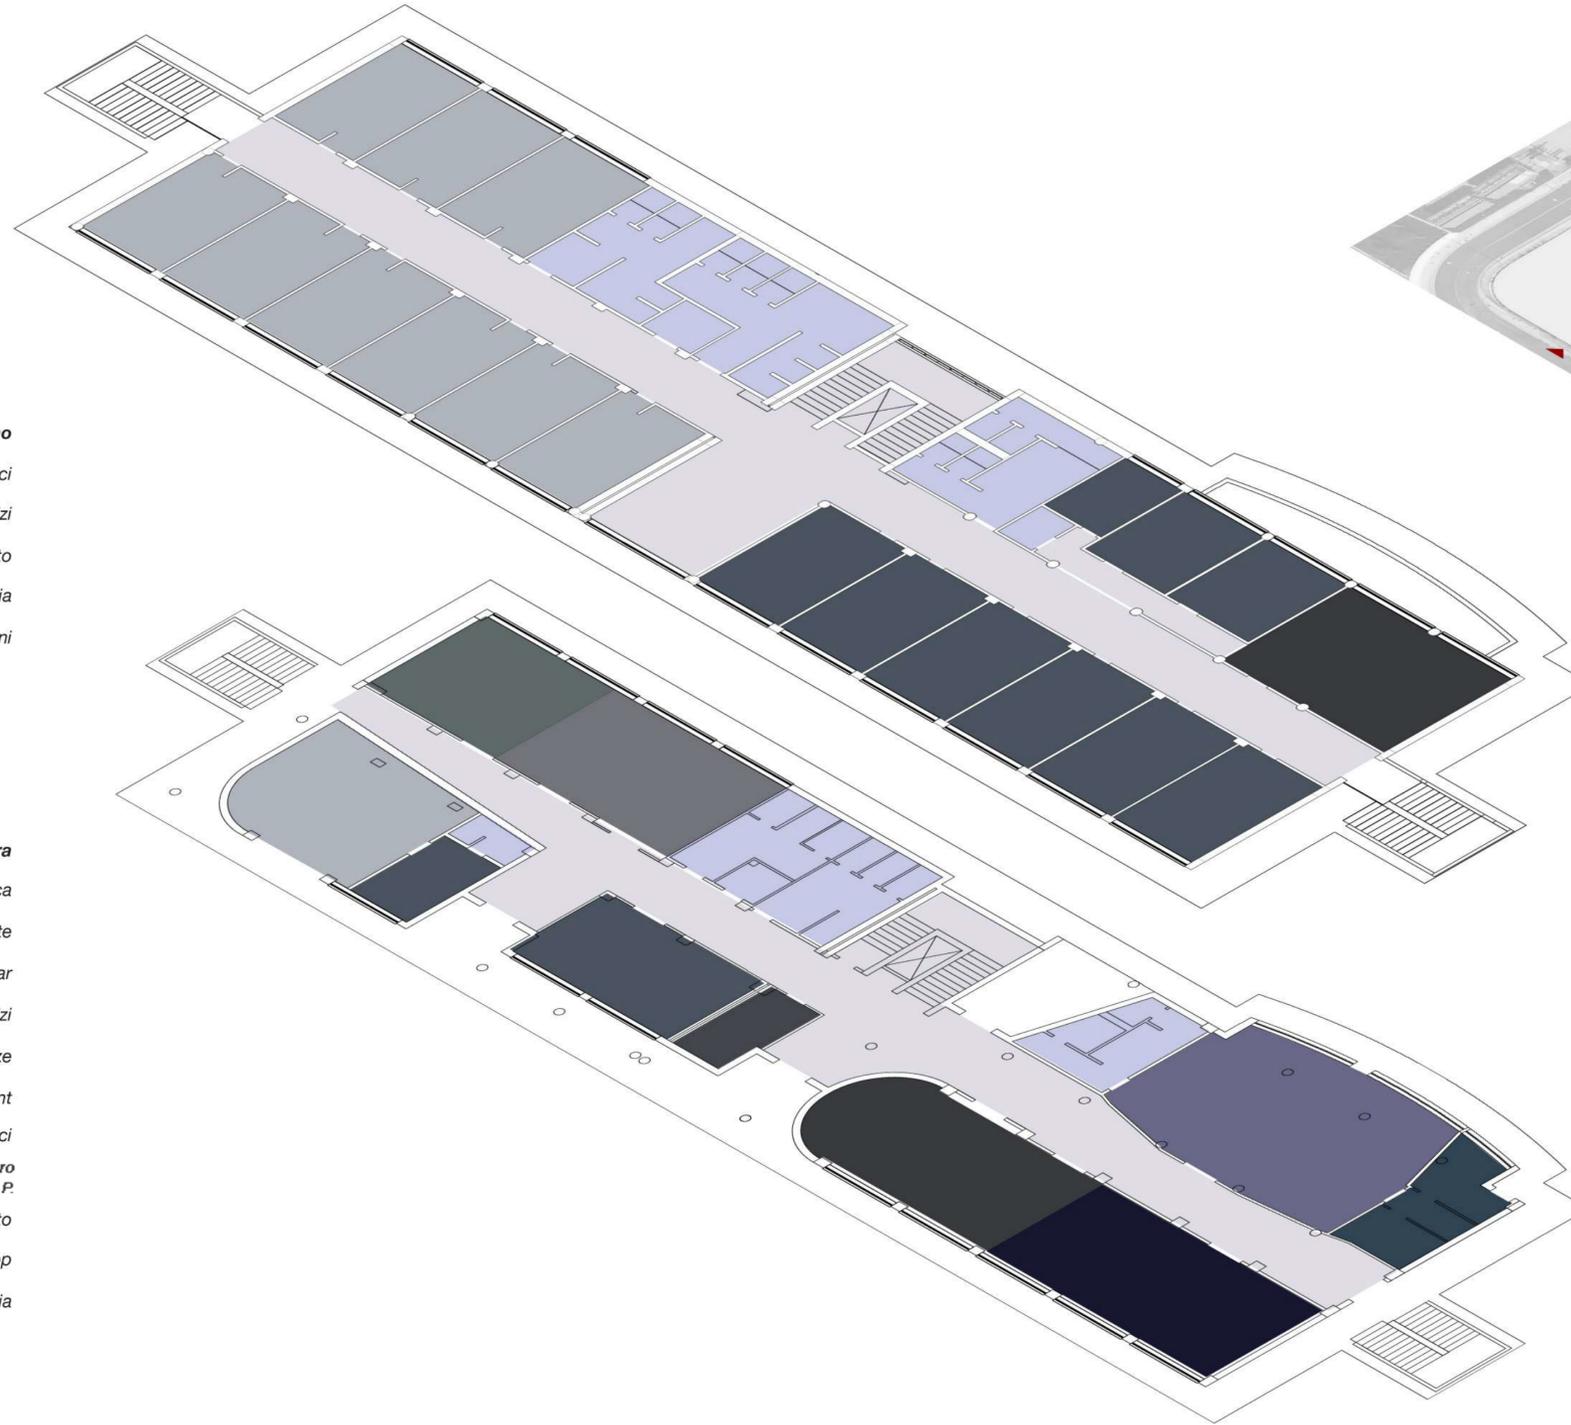

schema assometrico sito interessato