

COMUNE DI STRIANO

Città Metropolitana di Napoli

Lavori di adeguamento alle norme di sicurezza e manutenzione
del plesso scolastico di via Risorgimento

ELABORATO

PROGETTO

TAVOLA

2

SCALA

1 : 200

1 : 200

1 : 200

1 : 25

1 : 200

- STATO DI FATTO - Pianta
- STATO DI FATTO - Pianta di Copertura
- STATO DI PROGETTO - Pianta Interventi
- STATO DI PROGETTO - Particolari Interventi
- STATO DI PROGETTO - Pianta Coperura

PROGETTO

Uffificio Tecnico - Servizio Lavori Pubblici
Arch. Vittorio Celentano


IL SINDACO

Antonio Del Giudice

DATA


APRILE 2020

Stato di Fatto

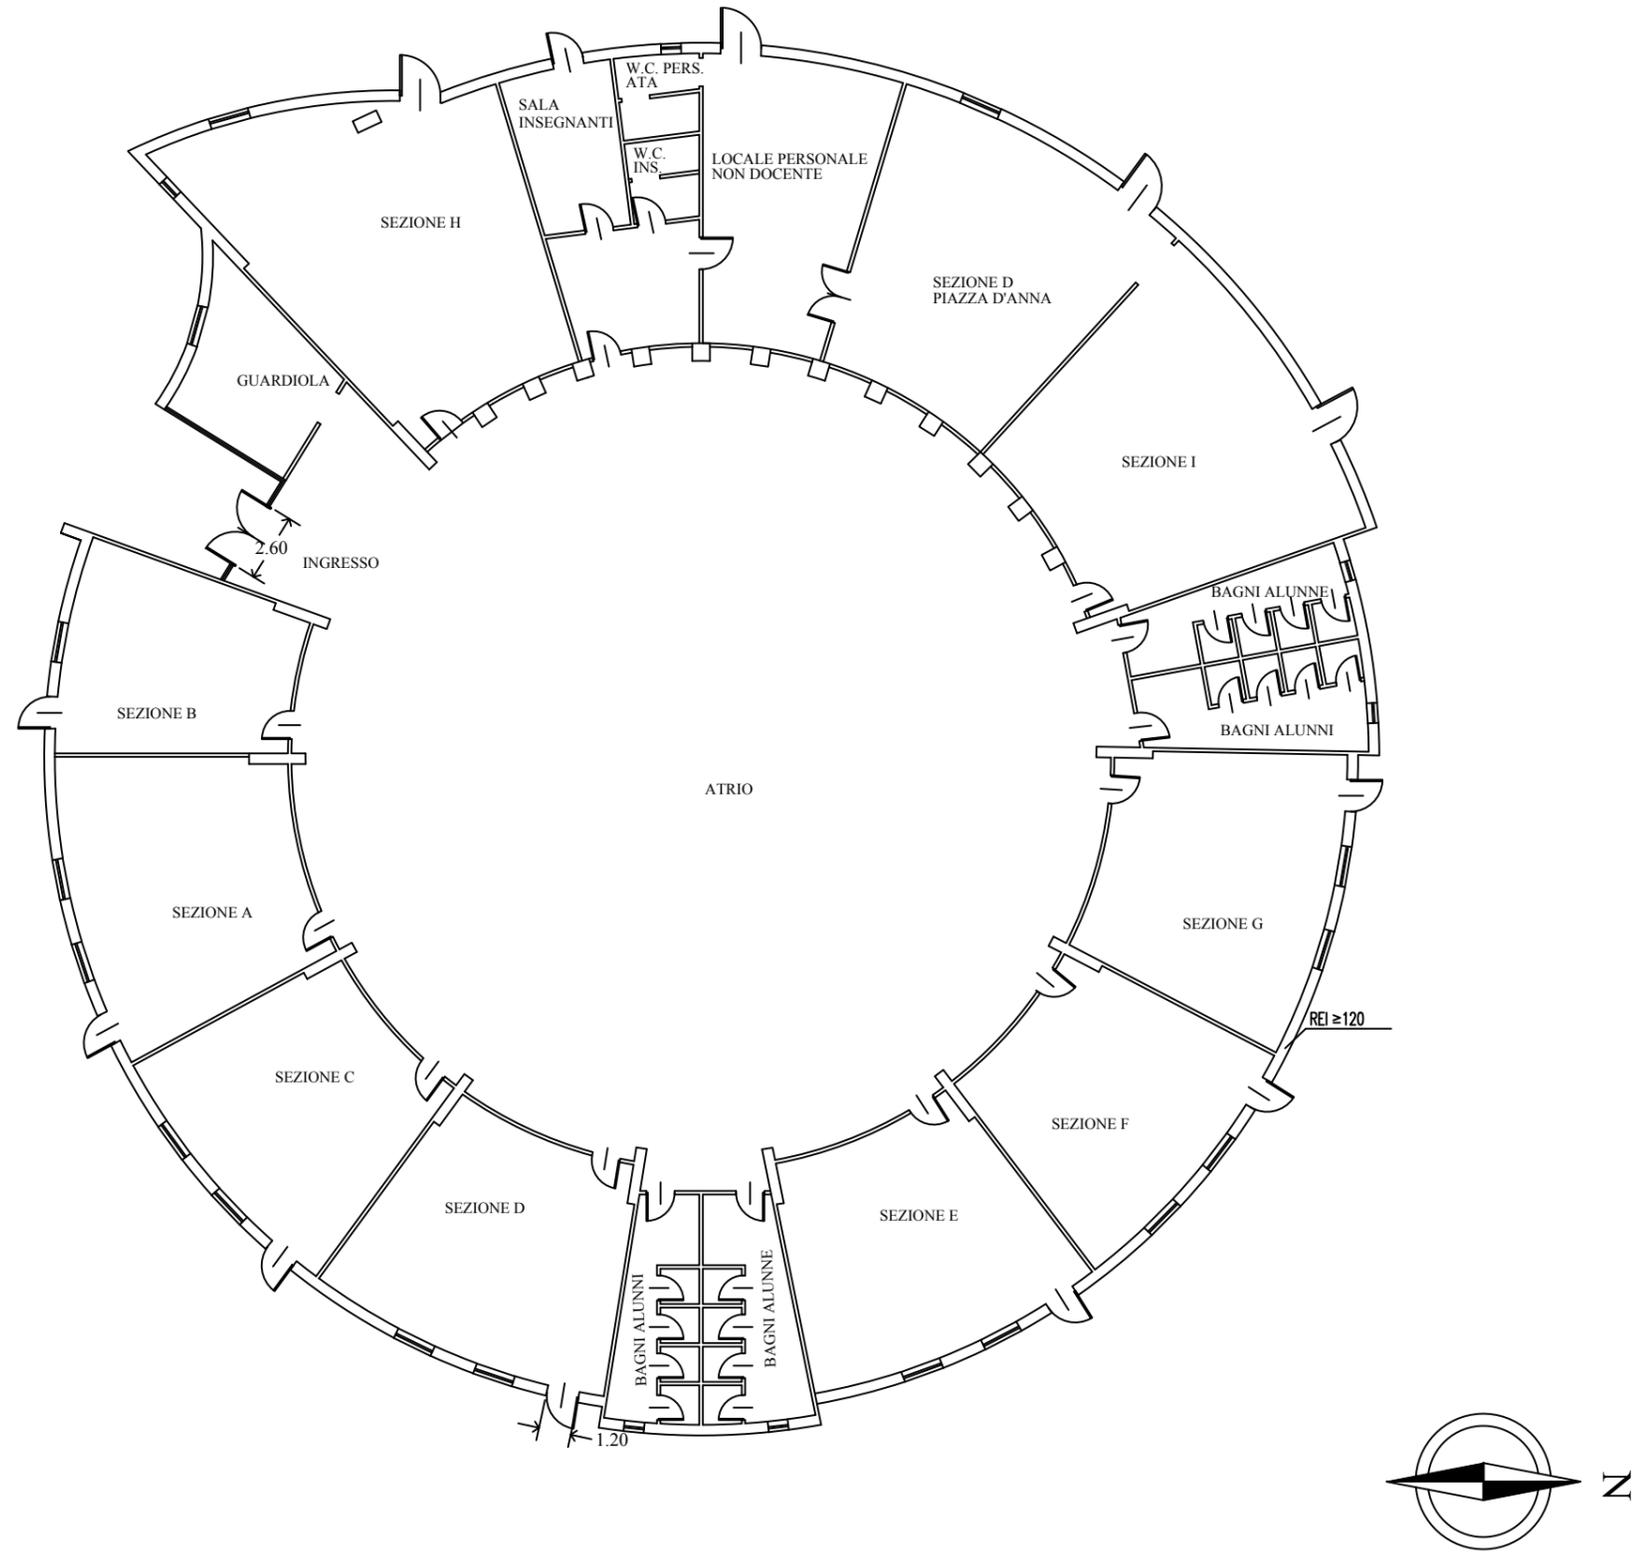

Pianta 1/200



Stato di Fatto

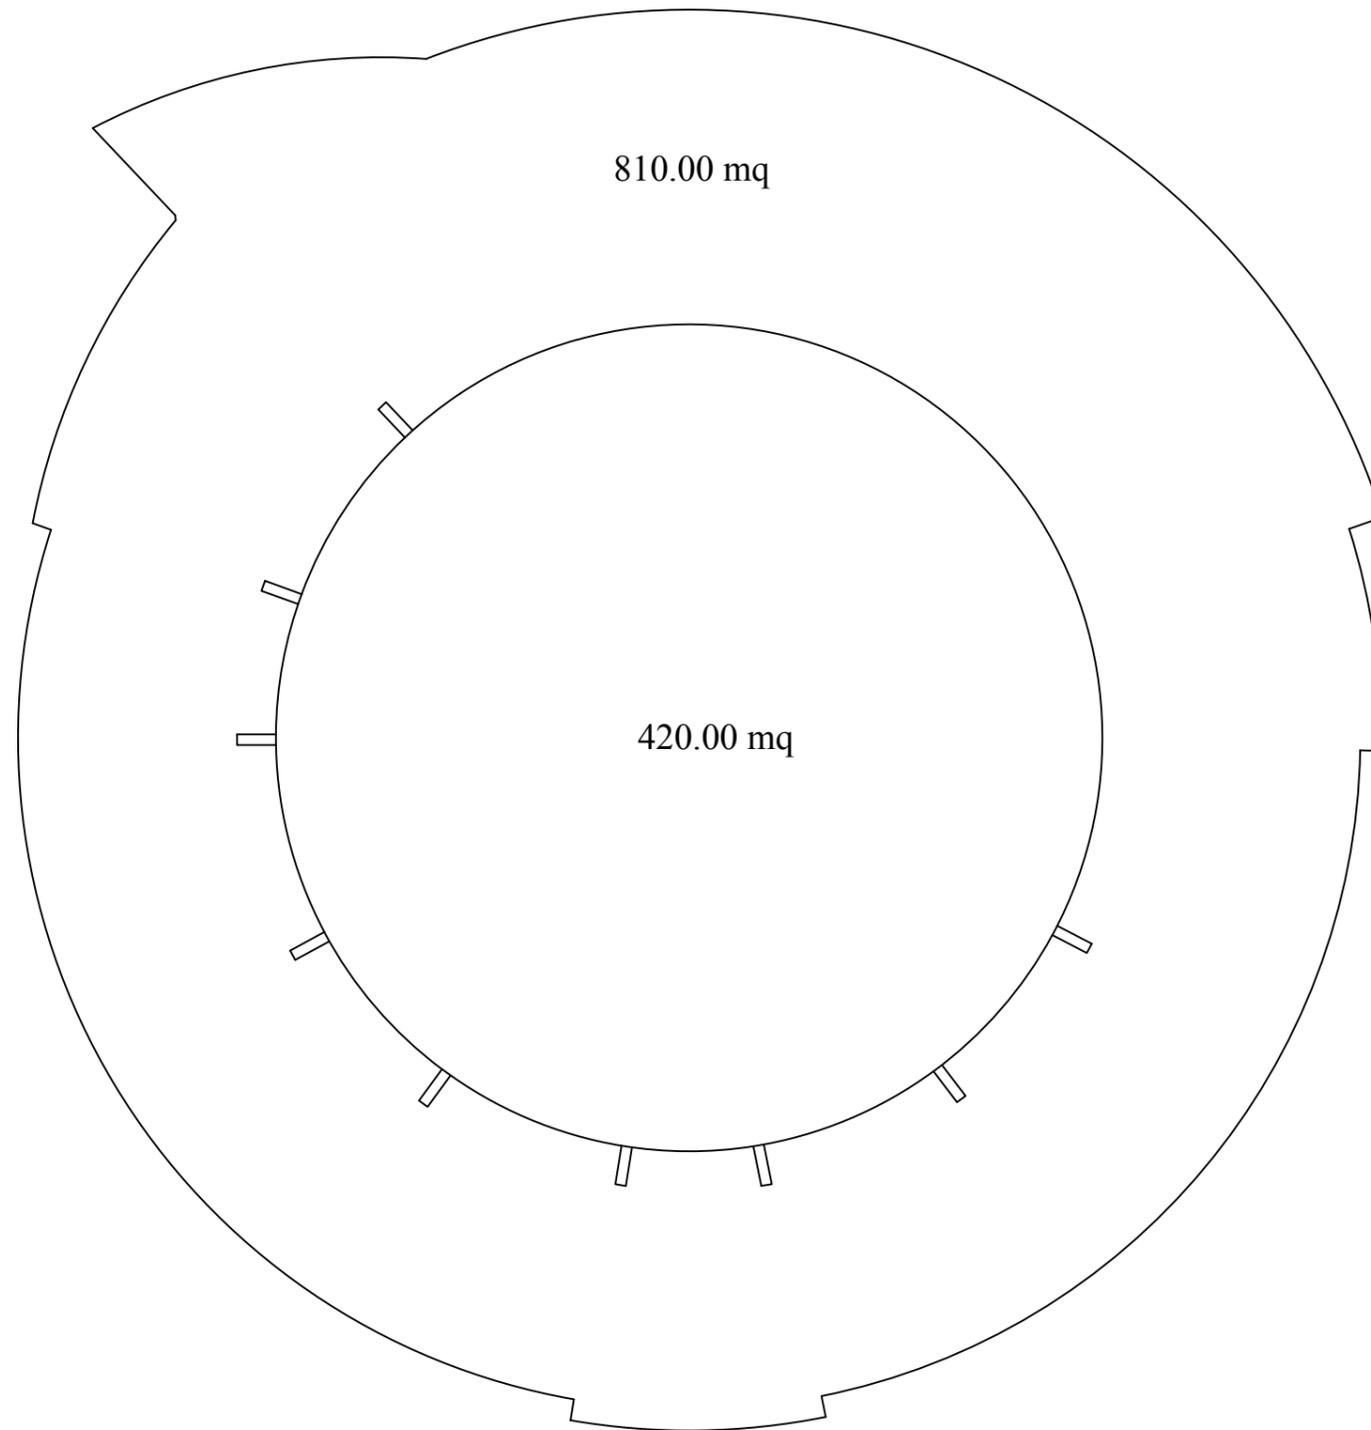


Pianta Copertura 1/200



Stato di Progetto

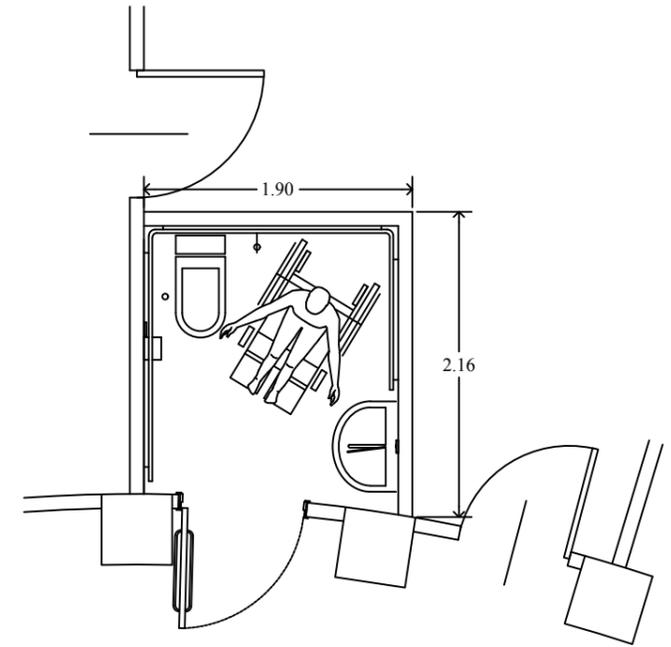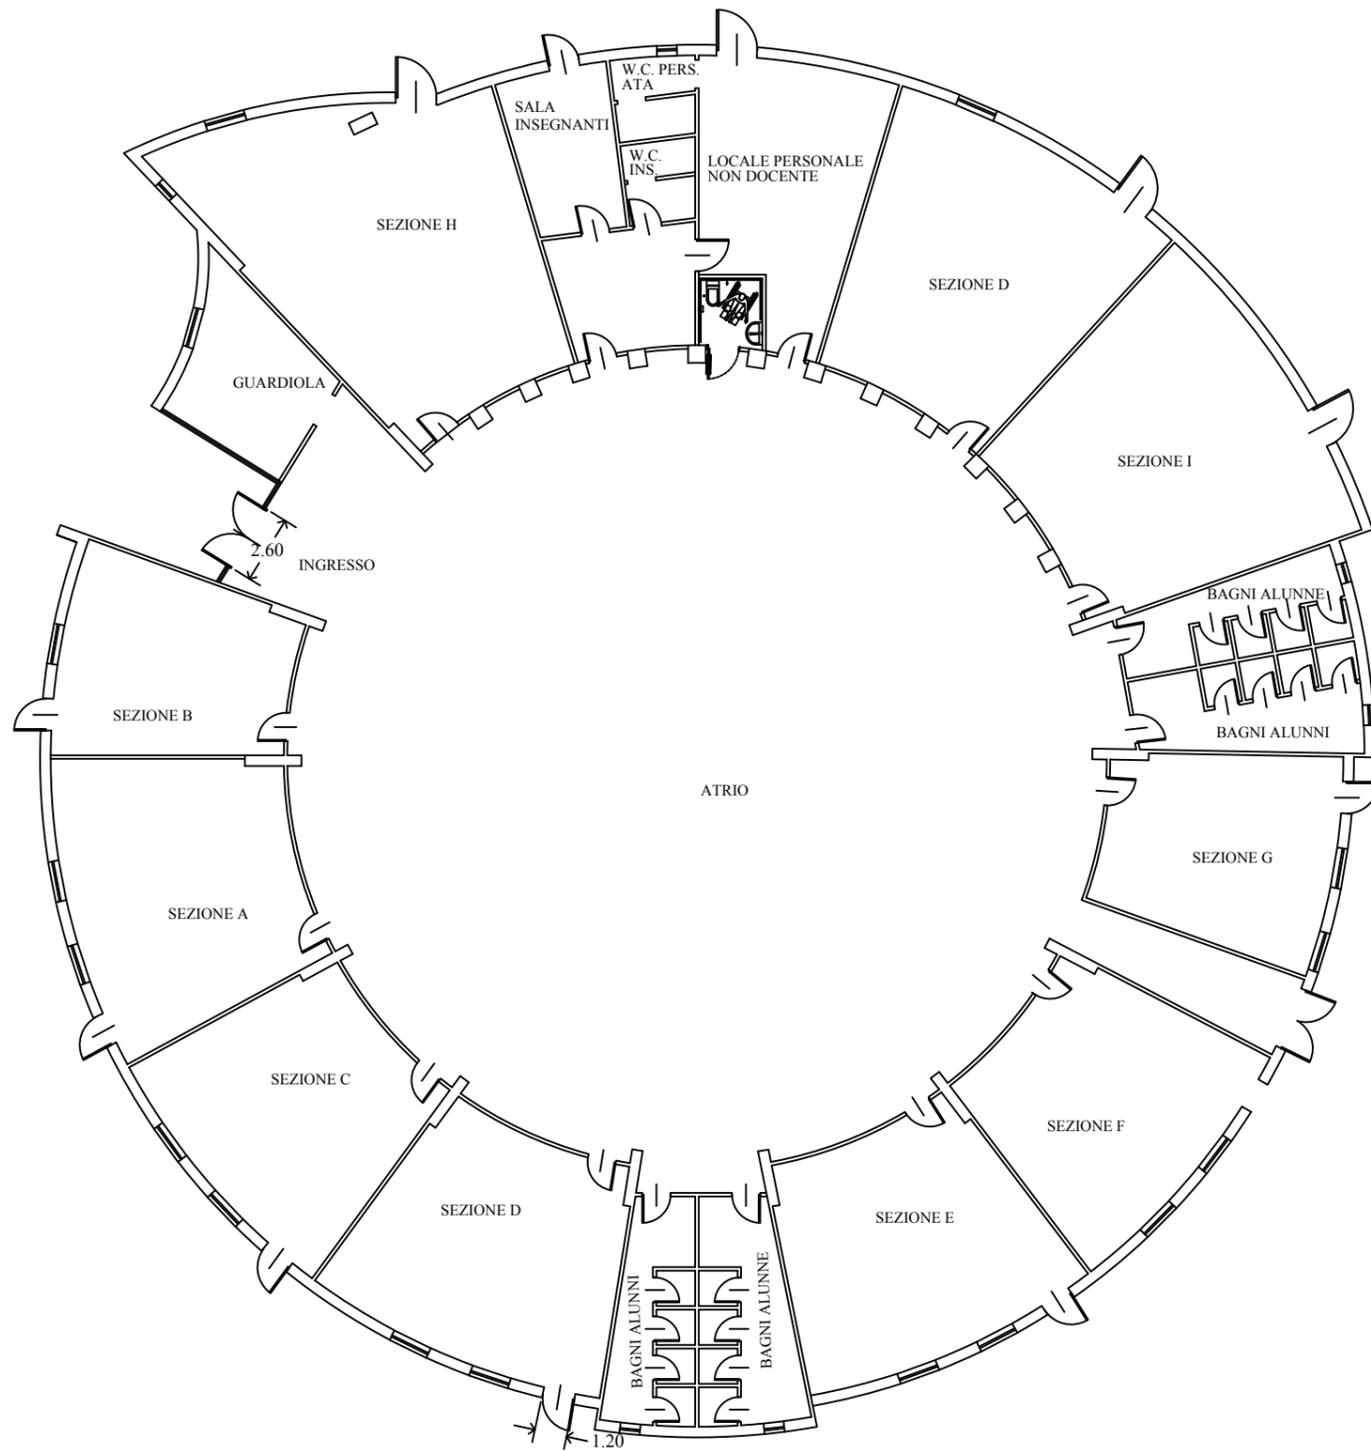


Particolare Intervento 1/25


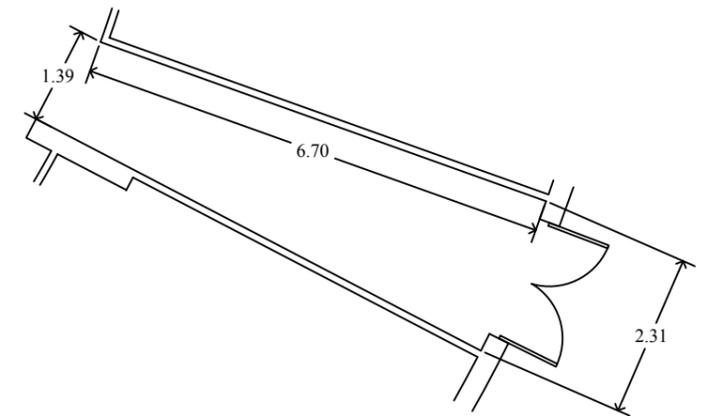


Particolare Intervento 1/50

Pianta con indicazione degli interventi 1/200

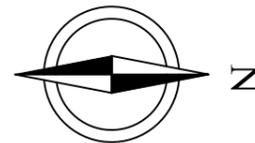

Stato di Progetto

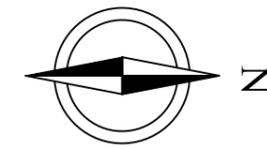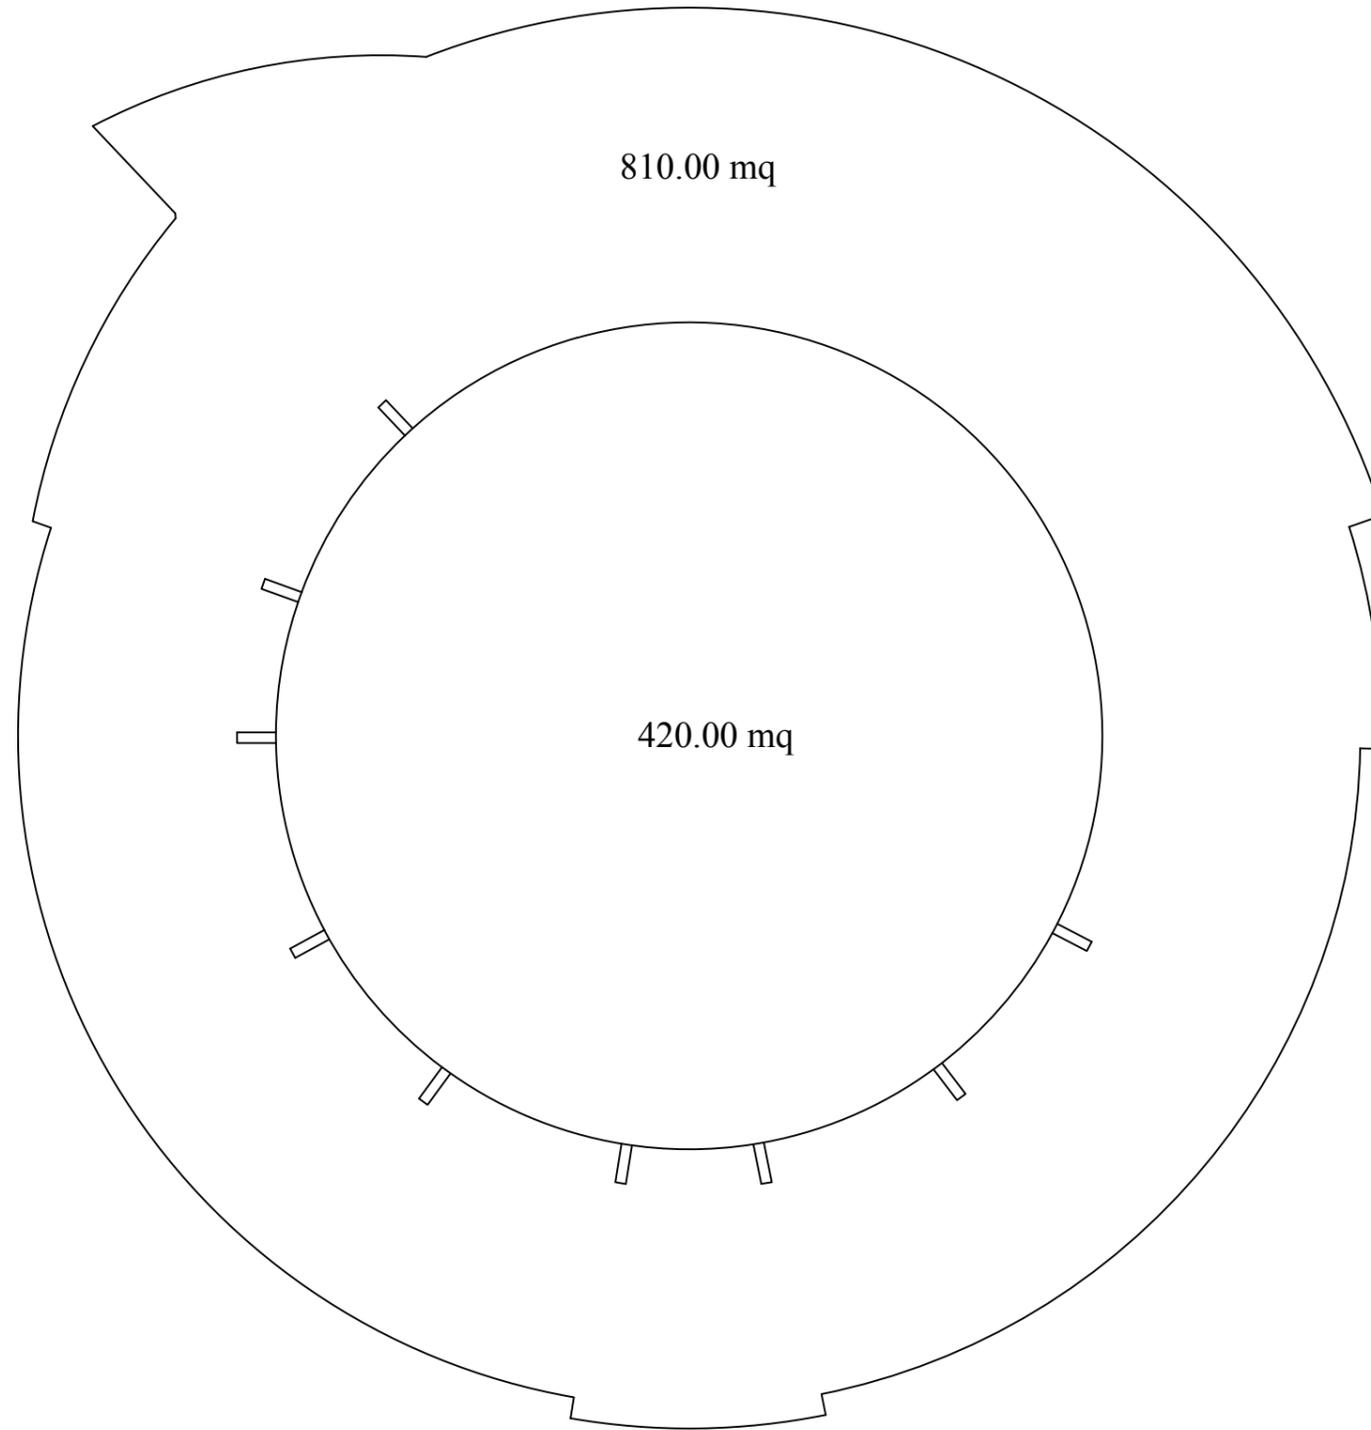

Pianta Copertura 1/200