

COMUNE DI STRIANO

Città Metropolitana di Napoli



PROGETTO

Riqualificazione di strade comunali - Intervento di "Messa in sicurezza con eliminazione della strettoia in via Cesare Battisti e via Risorgimento"

TAVOLA

2

ELABORATO

INQUADRAMENTO URBANISTICO E TERRITORIALE

PROGETTISTA

Ufficio Tecnico - Servizio Lavori Pubblici
Geom. Gerardo Tedesco

R.U.P.

Ufficio Tecnico - Servizio Lavori Pubblici
Arch. Vittorio Celentano

IL SINDACO

Giulio Gerli

INQUADRAMENTO URBANISTICO TERRITORIALE


STRALCIO AEREOFOTOGRAMMETRICO - SCALA 1:2000



STRALCIO CATASTALE - scala 1:2000



STRALCIO PUC VIGENTE - scala 1:500

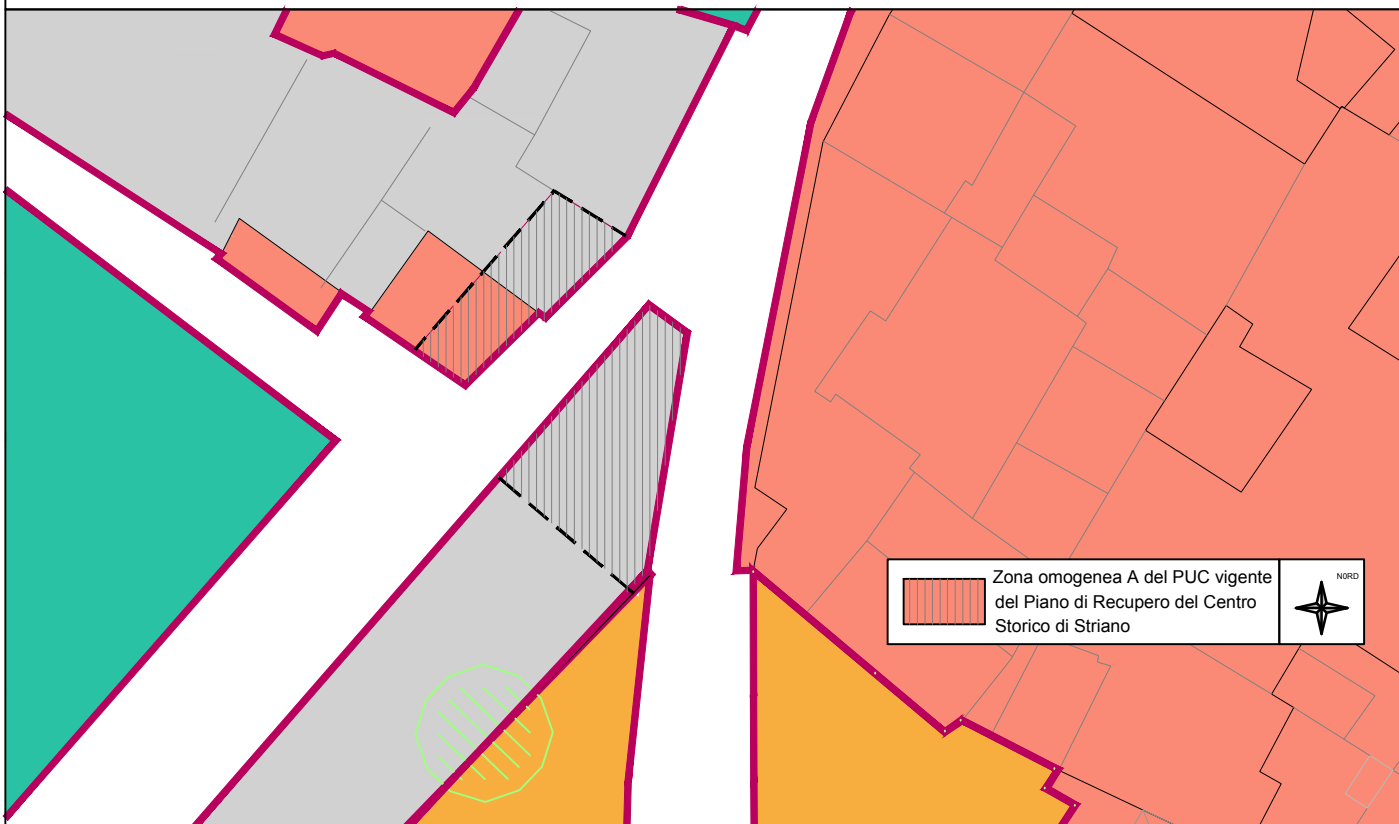

STRALCIO PIANO DI RECUPERO DEL CENTRO STORICO - scala 1:500

