

# COMUNE DI STRIANO

Città Metropolitana di Napoli



## PROGETTO

Riqualificazione di strade comunali - Intervento di "Messa in sicurezza con eliminazione della strettoia in via Cesare Battisti e via Risorgimento"

TAVOLA

3

ELABORATO

PLANIMETRIA CON INDICAZIONE DELLE AREE OGGETTO DI VARIANTE AL PUC

PROGETTISTA

Ufficio Tecnico - Servizio Lavori Pubblici  
Geom. Gerardo Tedesco

R.U.P.


Ufficio Tecnico - Servizio Lavori Pubblici  
Arch. Vittorio Celentano

IL SINDACO

Giulio Gerli

# PLANIMETRIA CON INDICAZIONE DELL'AREA OGGETTO DI INTERVENTO

STRALCIO PUC VIGENTE - scala 1:1000  
INDICAZIONE DELLE AREE SOGGETTE A VARIANTE

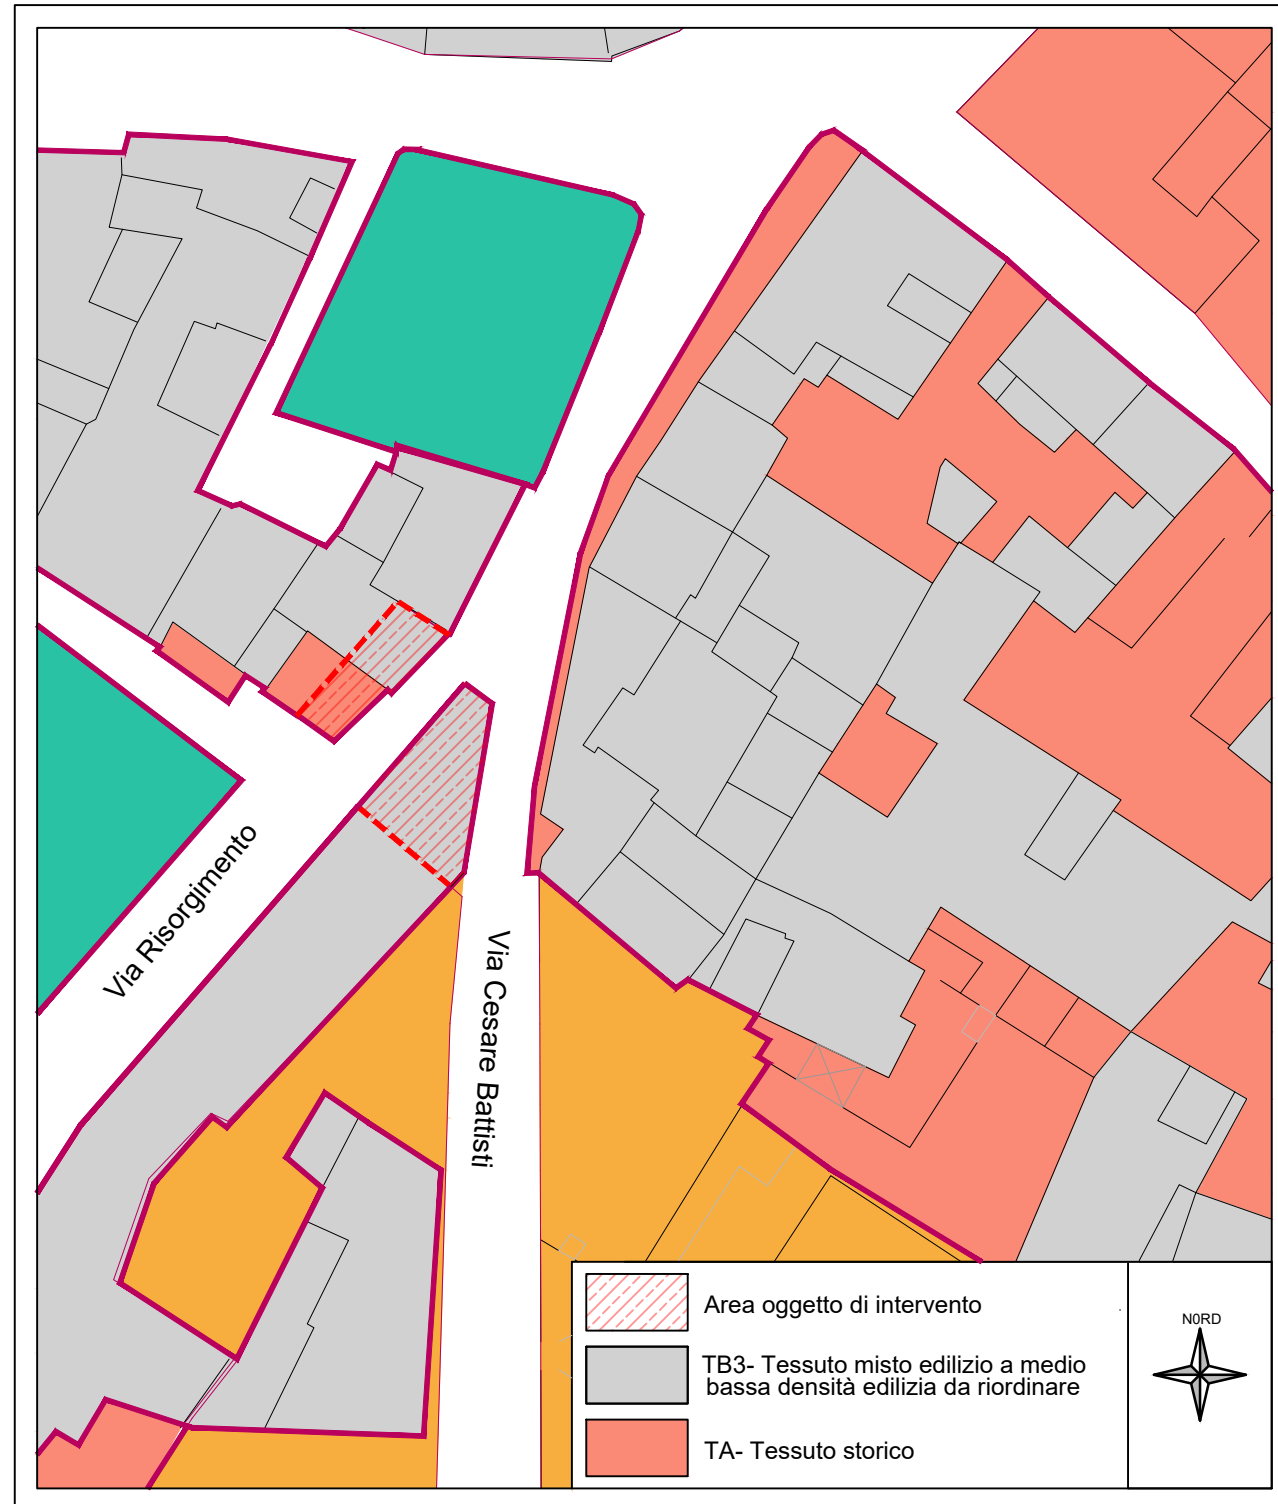

STRALCIO VARIANTE PUC VIGENTE - scala 1:1000  
INDICAZIONE DELLE AREE SOGGETTE A VARIANTE

