



Ministro per il Sud
e la Coesione Territoriale

PIANO SUD 2030
SVILUPPO E COESIONE
PER L'ITALIA



**FONDO SVILUPPO E COESIONE DI CUI ALL'ART. 1 COMMA 6 LEGGE N. 147/2013
DPCM DEL 17 LUGLIO 2020**

**CONTRIBUTI AI COMUNI SITUATI NEL TERRITORIO DELLE REGIONI ABRUZZO,
BASILICATA, CALABRIA, CAMPANIA, MOLISE, PUGLIA, SARDEGNA E SICILIA, DA
DESTINARE A INVESTIMENTI IN INFRASTRUTTURE SOCIALI**

PROGETTO ESECUTIVO

**LAVORI DI MANUTENZIONE STRAORDINARIA DEGLI EDIFICI
COMUNALI DESTINATI AD INFRASTRUTTURE SOCIALI**

ADEGUAMENTO FUNZIONALE DELLA CASA COMUNALE

TAVOLA N. 03

**PIANTA - PROSPETTI - SEZIONI
STATO DI FATTO**

PROGETTISTA
arch. j. Michele Ciancio





R.U.P.

arch. Vittorio Celentano


SINDACO

Antonio Del Giudice


PIANTA PIANO TERRA

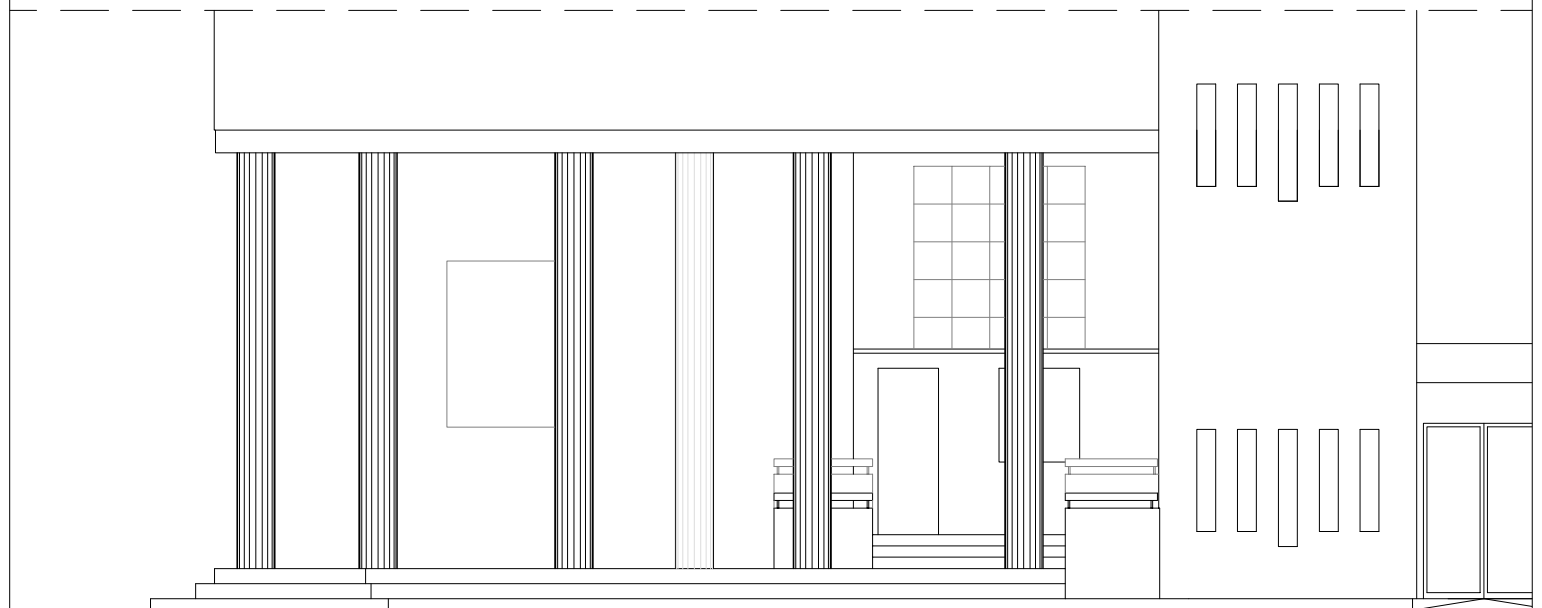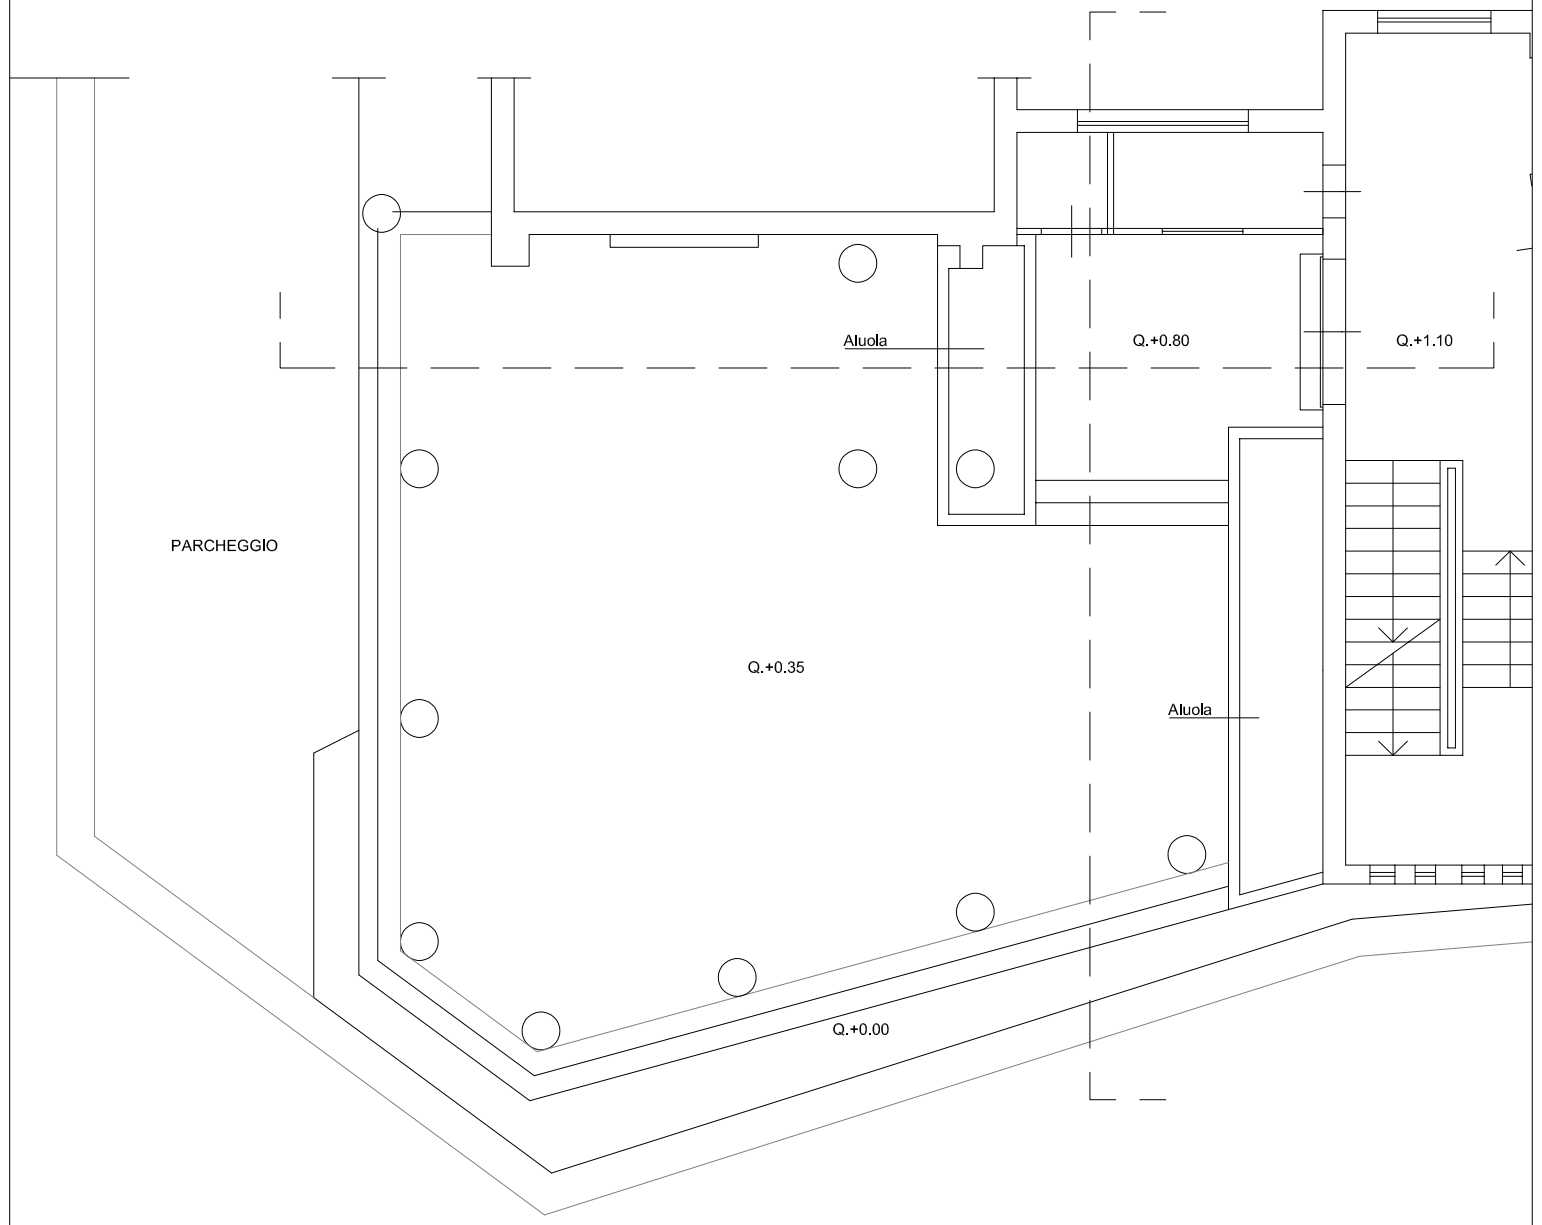

PROSPETTO FRONTALE

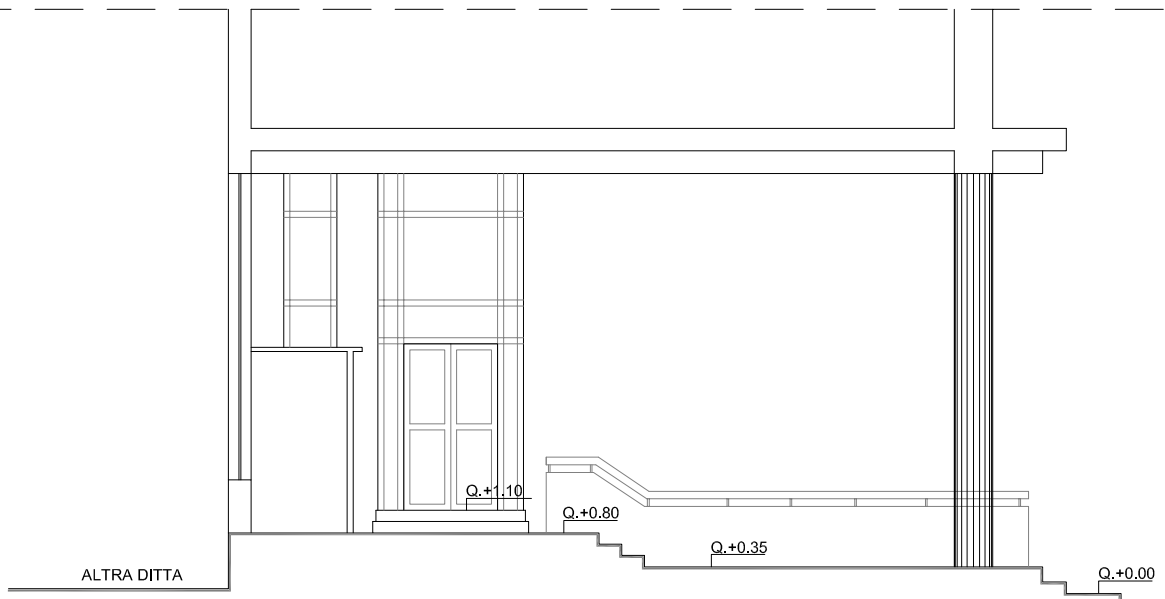

SEZIONE TRASVERSALE

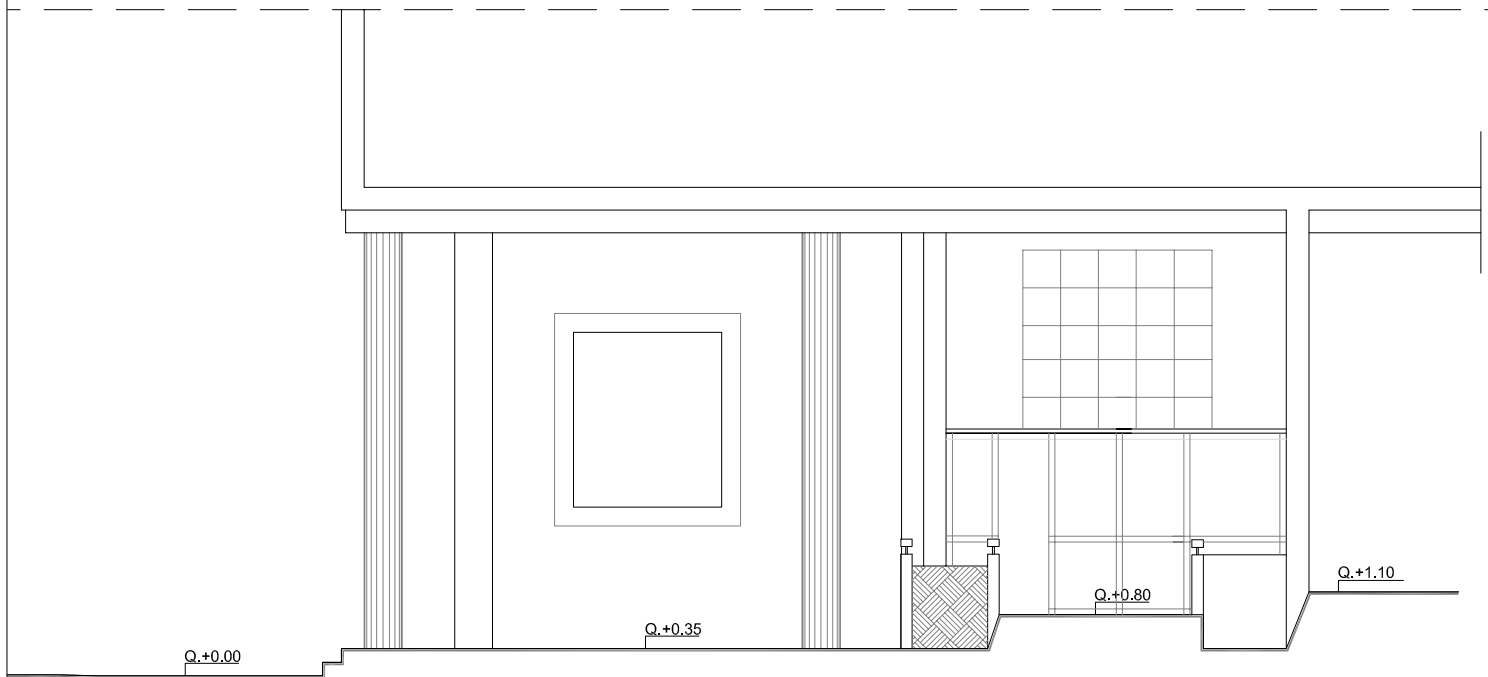

SEZIONE LONGITUDINALE