


COMUNE DI STRIANO

Città Metropolitana di Napoli

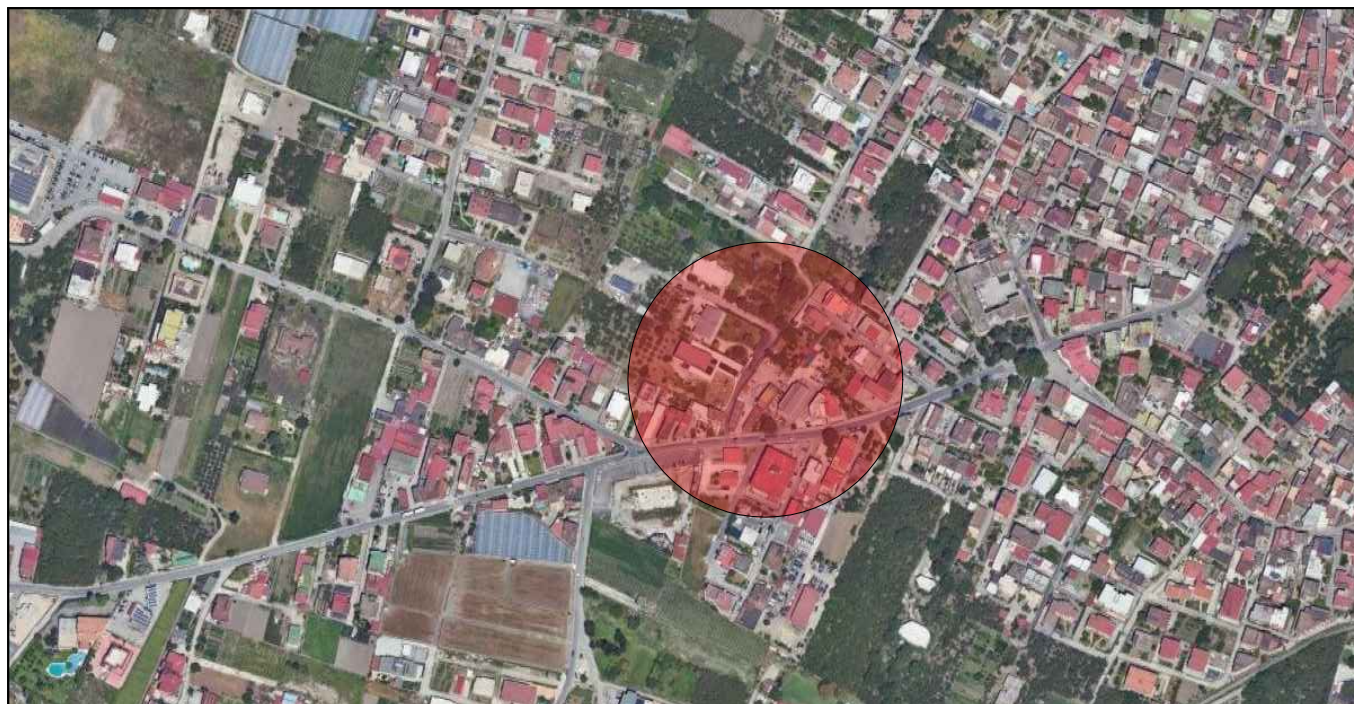

PROGETTO

Riqualificazione e messa in sicurezza di strade comunali -
Intervento di "Realizzazione di una strada di collegamento tra via
Poggiomarino e via Orto delle fabbriche"

TAVOLA

3

ELABORATO

PLANIMETRIA CON INDICAZIONE DELLE AREE OGGETTO DI
VARIANTE AL PUC

PROGETTISTA

Ufficio Tecnico - Servizio Lavori Pubblici
Geom. Gerardo Tedesco
Arch. Antonietta Presidente


R.U.P.

Ufficio Tecnico - Servizio Lavori Pubblici
Arch. Vittorio Celentano

IL SINDACO

Giulio Gerli

STRALCIO URBANISTICO (PUC) - AREA OGGETTO DI VARIANTE AL PUC

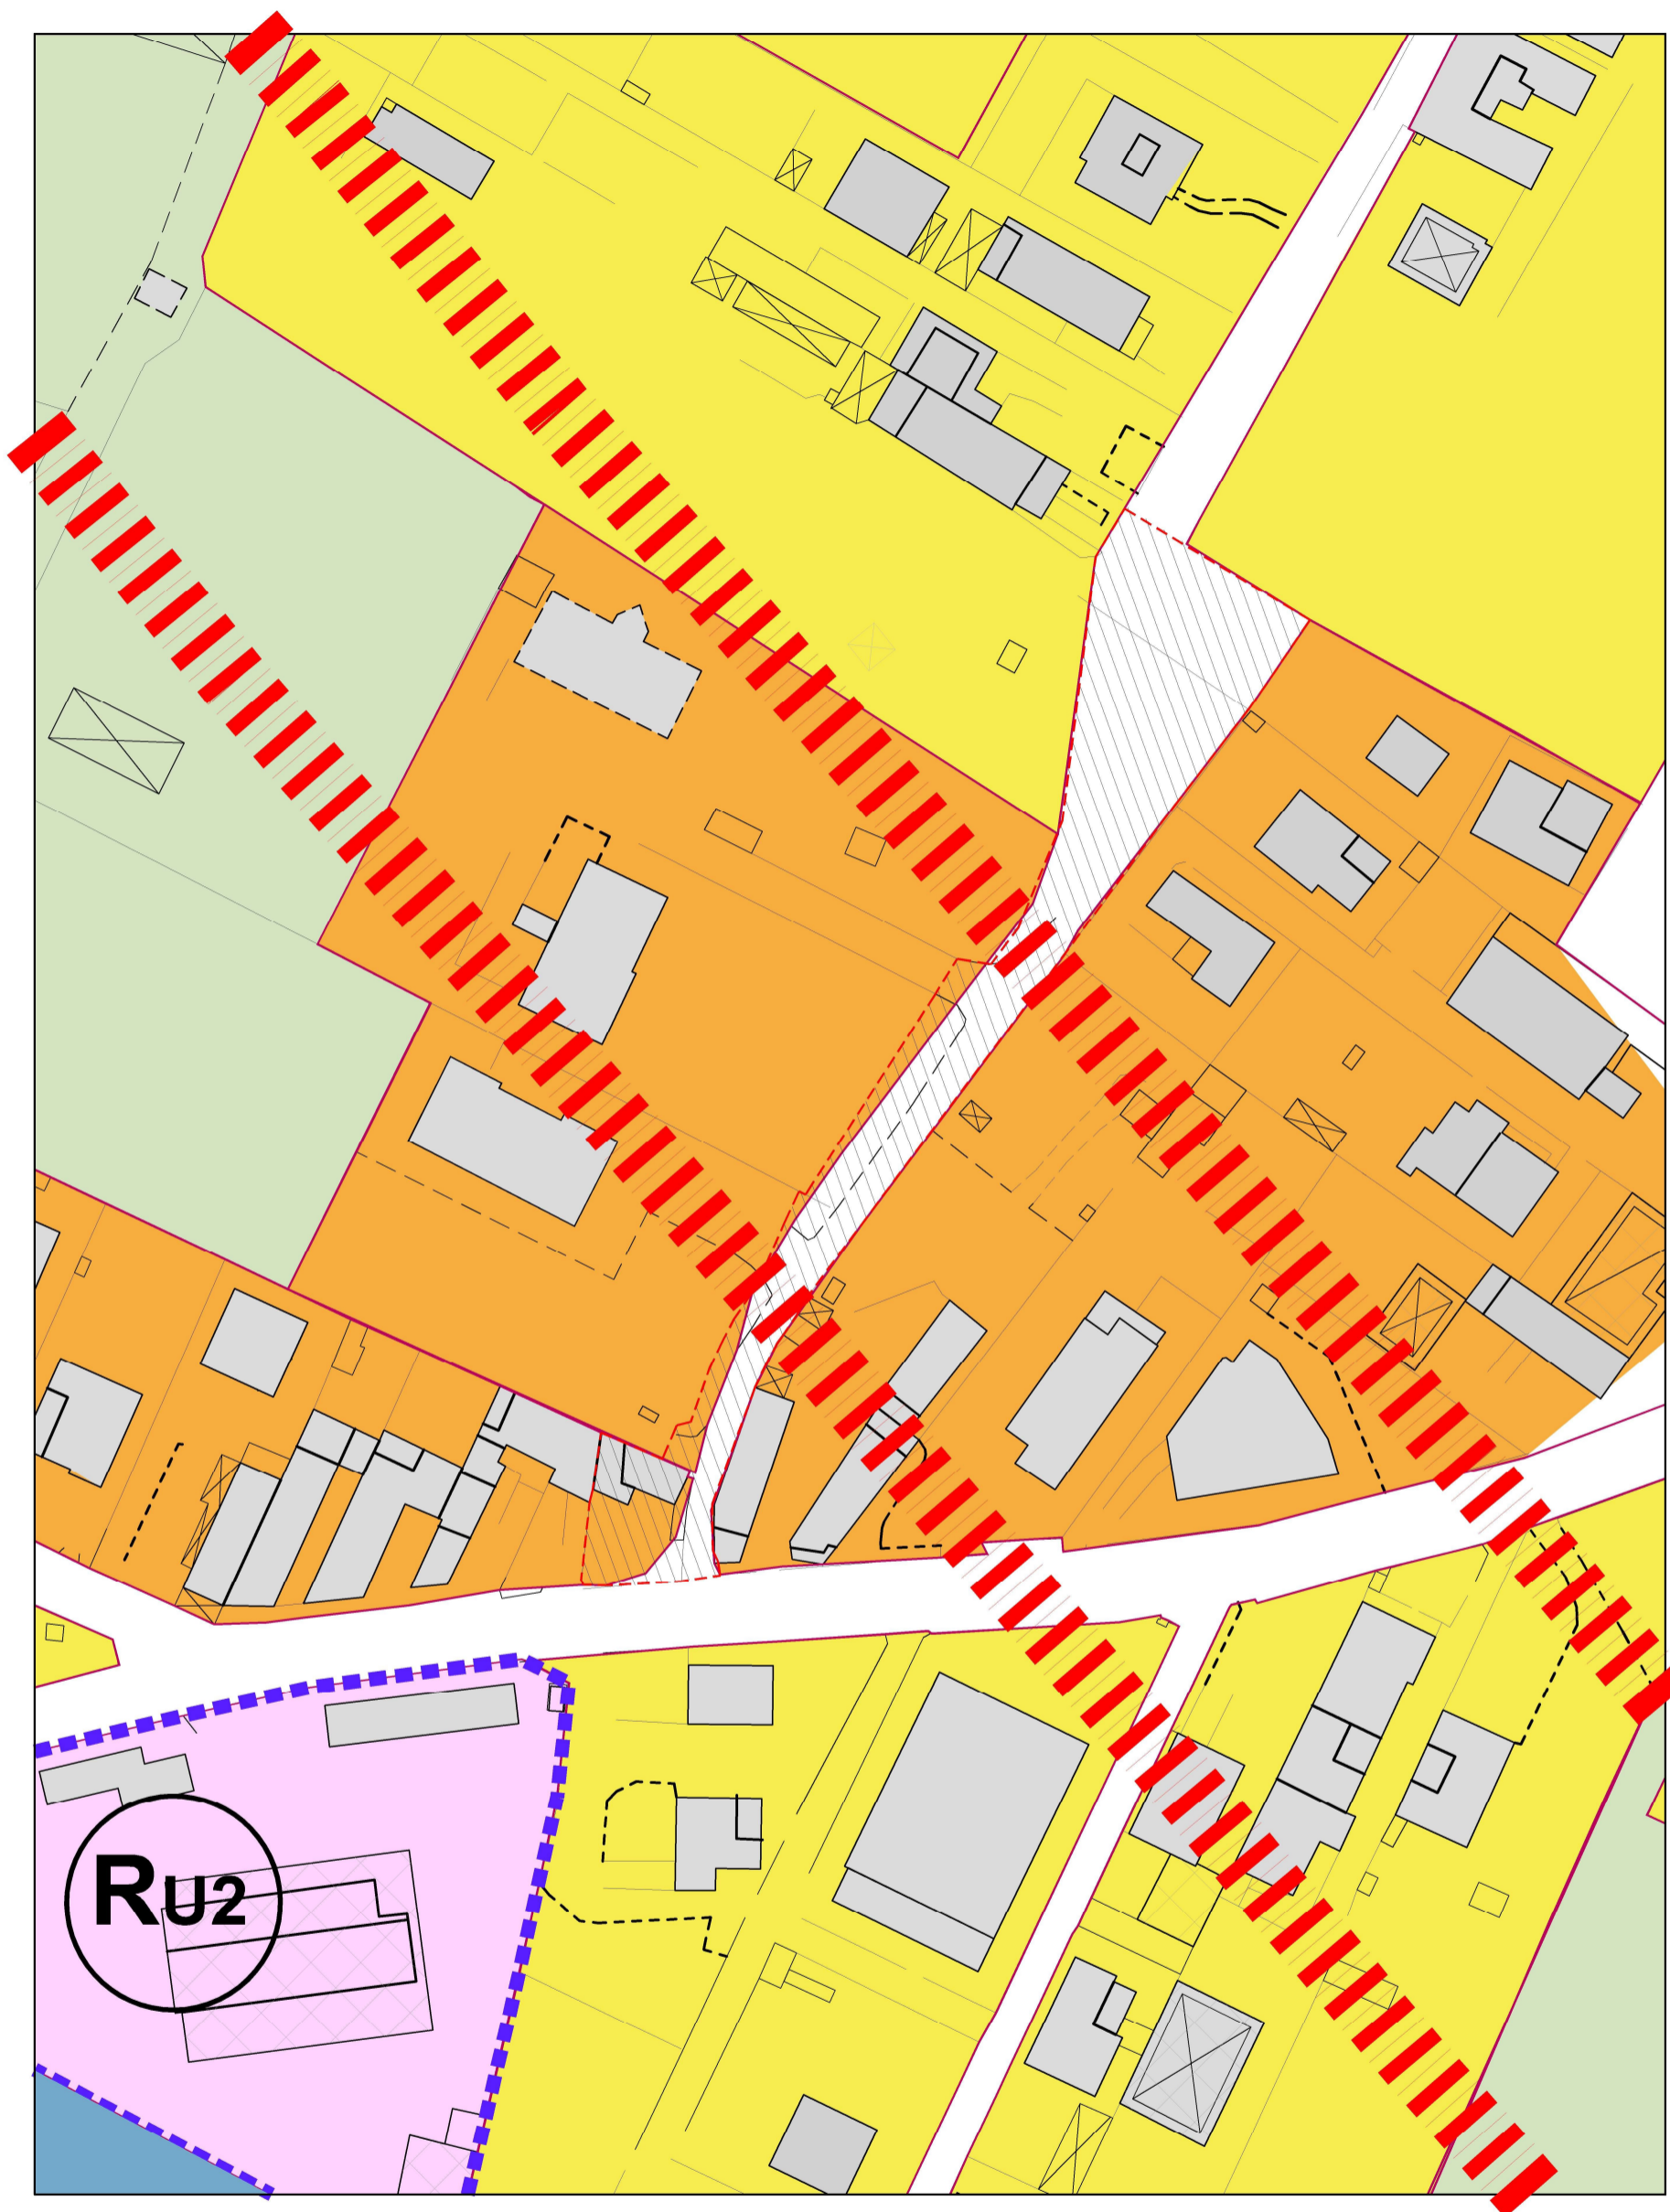


AREA OGGETTO DI VARIANTE AL PUC



TB1 - TESSUTO PREVALENTEMENTE RESIDENZIALE CONSOLIDATO DEL TIPO INTENSIVO



TB1 - TESSUTO PREVALENTEMENTE RESIDENZIALE A CARATTERE INCOMPIUTO DEL TIPO ESTENSIVO

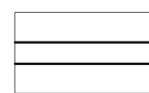

VIABILITA' ESISTENTE



FASCE DI RISPETTO