


# COMUNE DI STRIANO

Città Metropolitana di Napoli

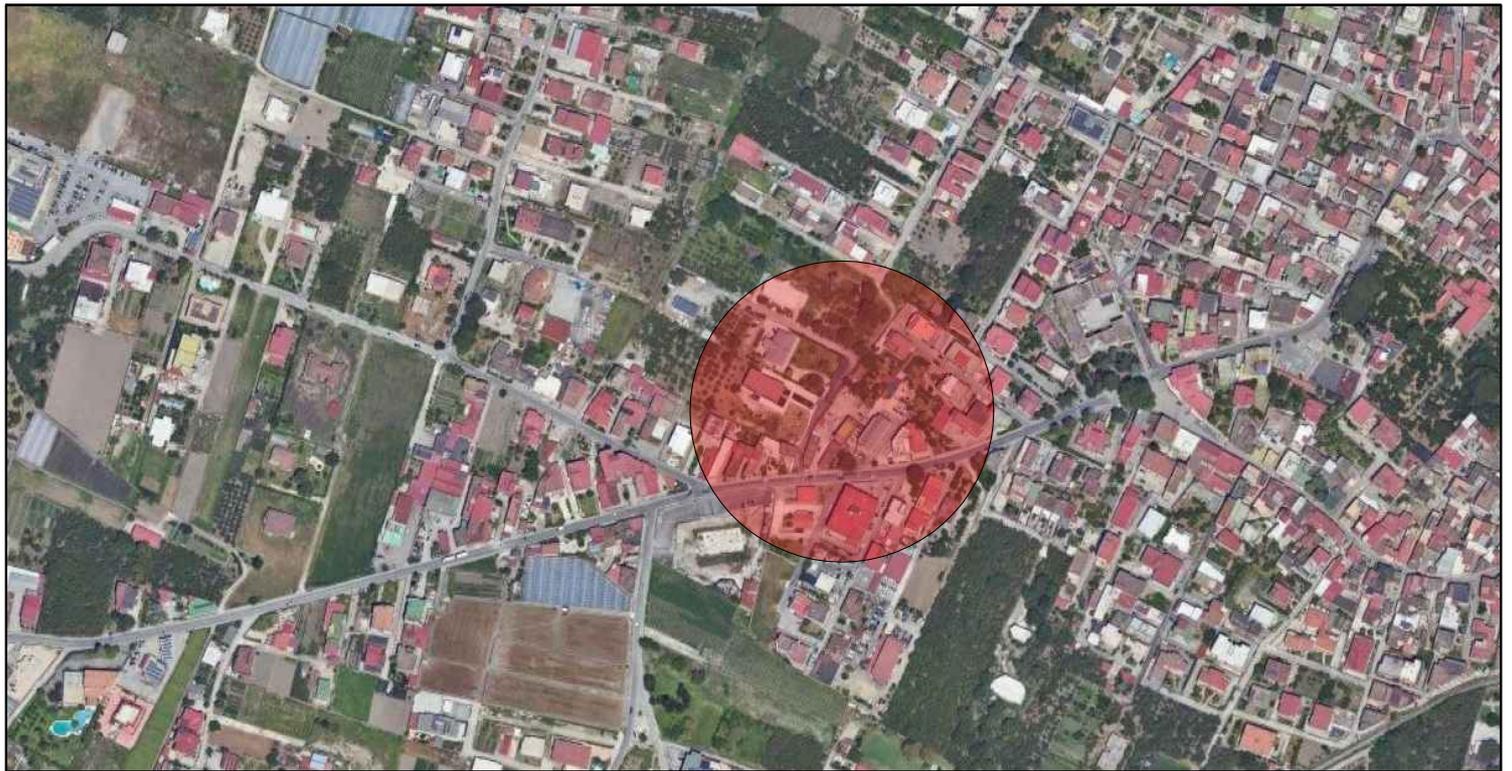

## PROGETTO

Riqualificazione e messa in sicurezza di strade comunali -  
Intervento di "Realizzazione di una strada di collegamento tra via  
Poggiomarino e via Orto delle fabbriche"

TAVOLA

5

ELABORATO

PLANIMETRIA DELLO STATO DEI LUOGHI

PROGETTISTA

Ufficio Tecnico - Servizio Lavori Pubblici  
Geom. Gerardo Tedesco  
Arch. Antonietta Presidente

R.U.P.

Ufficio Tecnico - Servizio Lavori Pubblici  
Arch. Vittorio Celentano

IL SINDACO

Giulio Gerli

# PLANIMETRIA STATO DEI LUOGHI

 AREA OGGETTO DI INTERVENTO

