


COMUNE DI STRIANO

Città Metropolitana di Napoli

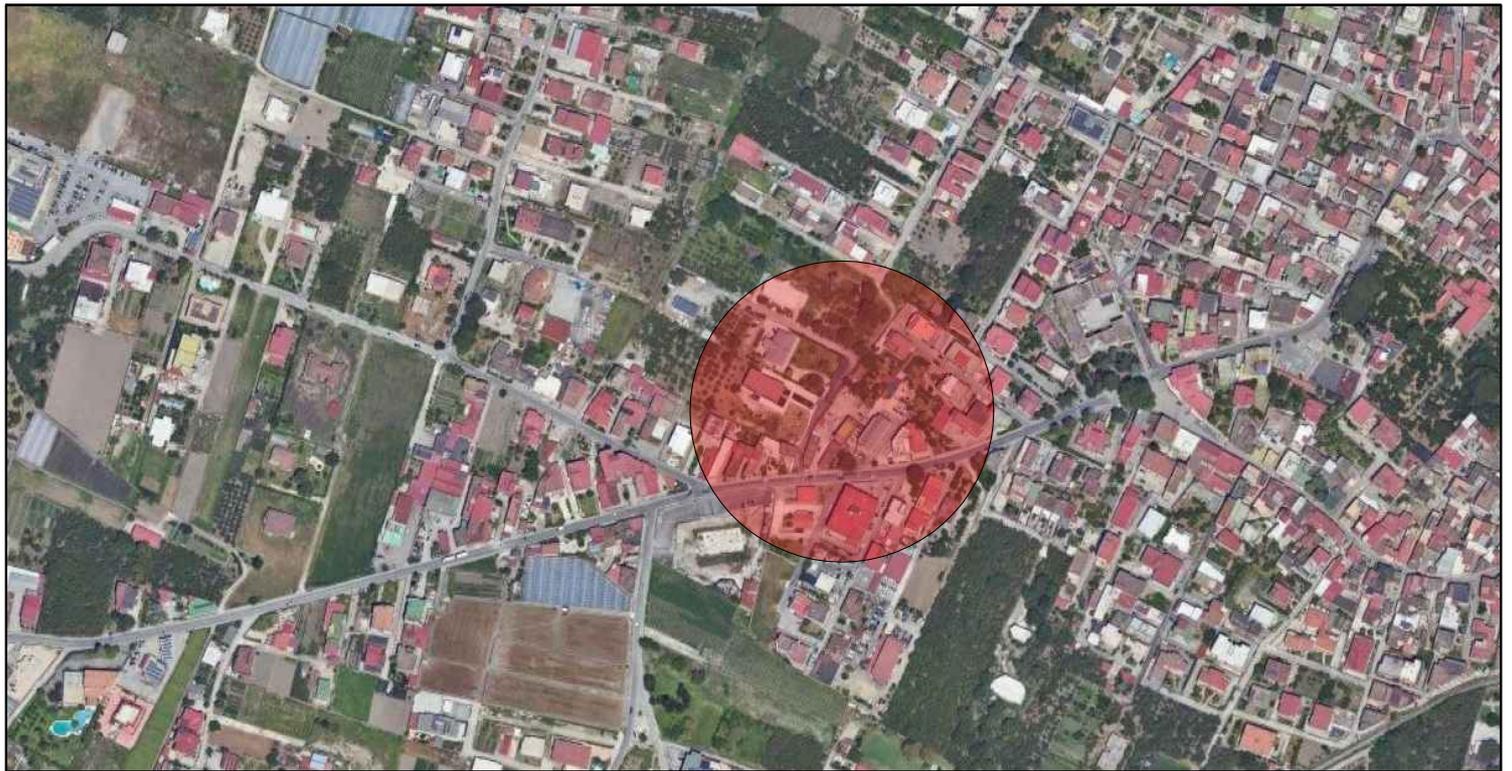

PROGETTO

Riqualificazione e messa in sicurezza di strade comunali -
Intervento di "Realizzazione di una strada di collegamento tra via
Poggiomarino e via Orto delle fabbriche"

TAVOLA

6

ELABORATO

PLANIMETRIA DI PROGETTO

PROGETTISTA

Ufficio Tecnico - Servizio Lavori Pubblici
Geom. Gerardo Tedesco
Arch. Antonietta Presidente

R.U.P.

Ufficio Tecnico - Servizio Lavori Pubblici
Arch. Vittorio Celentano

IL SINDACO

Giulio Gerli

PLANIMETRIA DI PROGETTO



STRADA DI PROGETTO

