



Comune di Striano
Città Metropolitana di Napoli

**Progetto di riqualificazione del Centro
Intermodale di Scambio - Area P.I.P.**


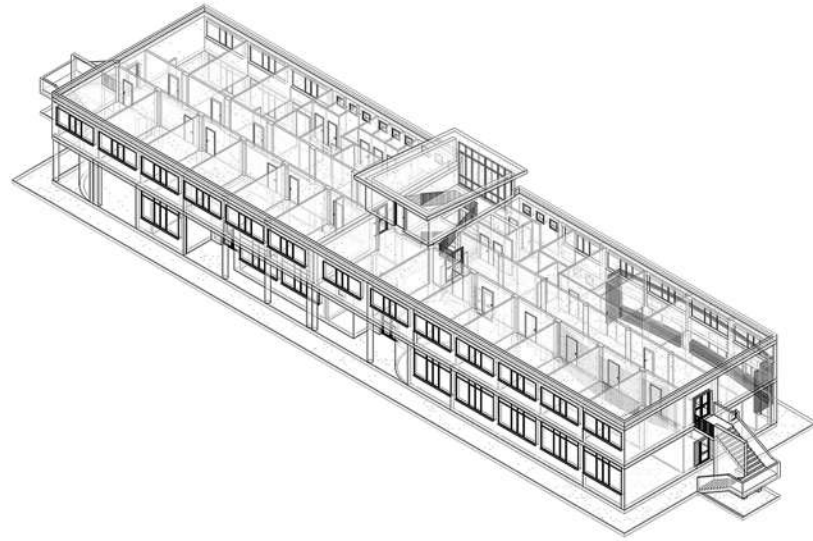


TAV.	ELABORATI:
2.4	Stato di fatto: schema funzionale
R.U.P. Dott. Arch. Vittorio Celentano	IL TECNICO  Ing. Carmine Carbone Via Traversa R. Serafino I dx, 6 Striano (NA) Tel. 081-8276822 - Cell: 3347148978 email: ing.carbonecarmine@tin.it Pec: carbone.c@pec.it
<i>Riservato all'Ufficio</i>	Visto: Il Sindaco Antonio Del Giudice

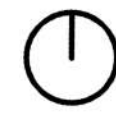

-  uffici
-  servizi
-  spazi di collegamento
-  camere foresteria
-  sala riunioni

-  banca
-  bar/ristorante
-  locali di servizio bar
-  servizi
-  sala conferenze
-  info point
-  uffici
-  officina meccanica
-  spazi di collegamento
-  shop
-  lavanderia

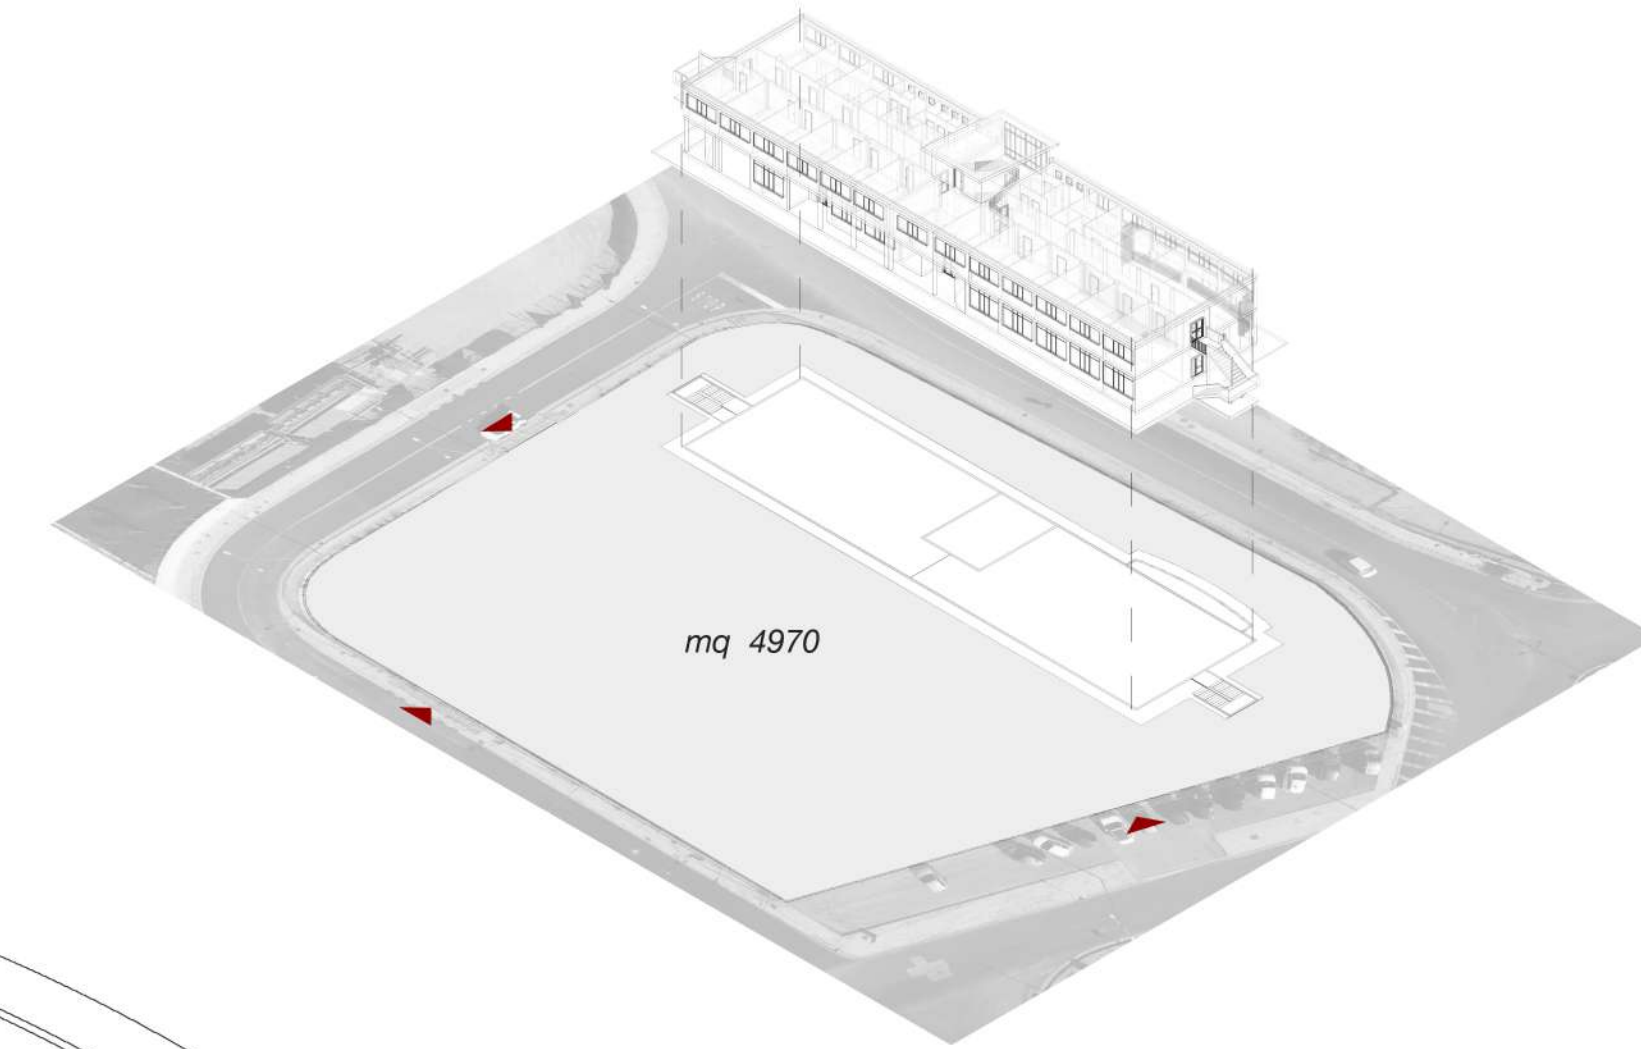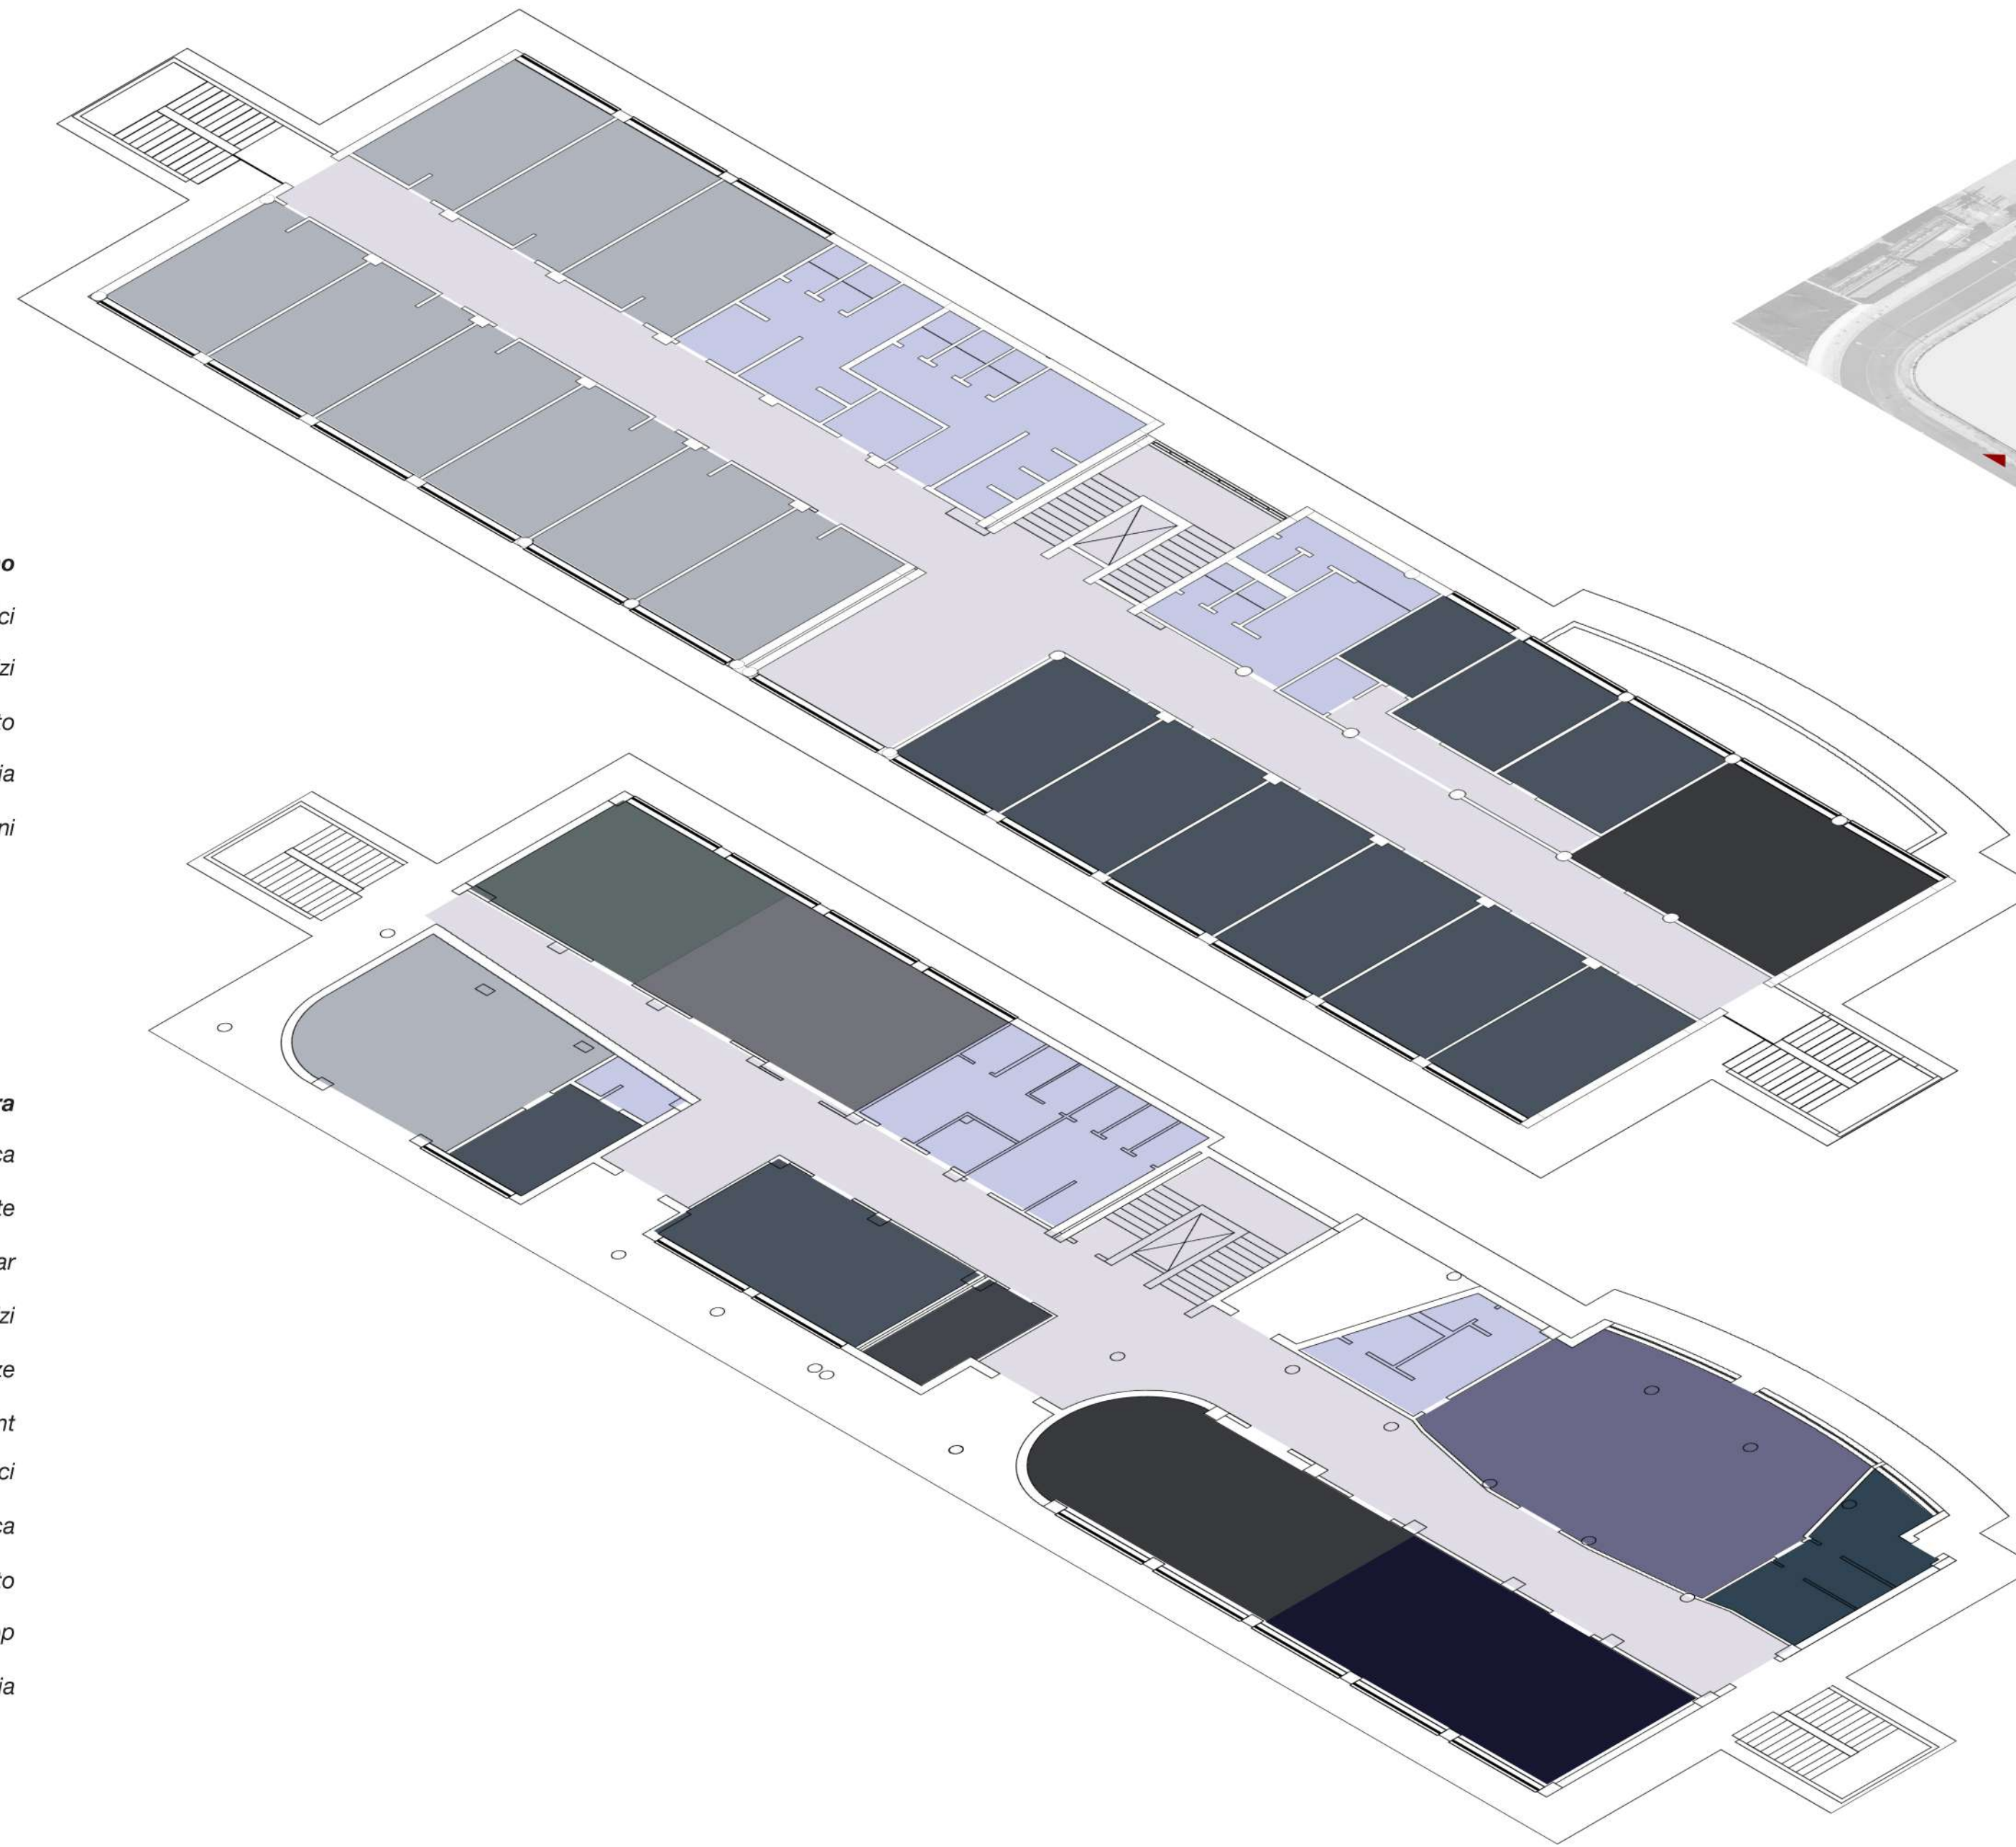

schema assometrico sito interessato