
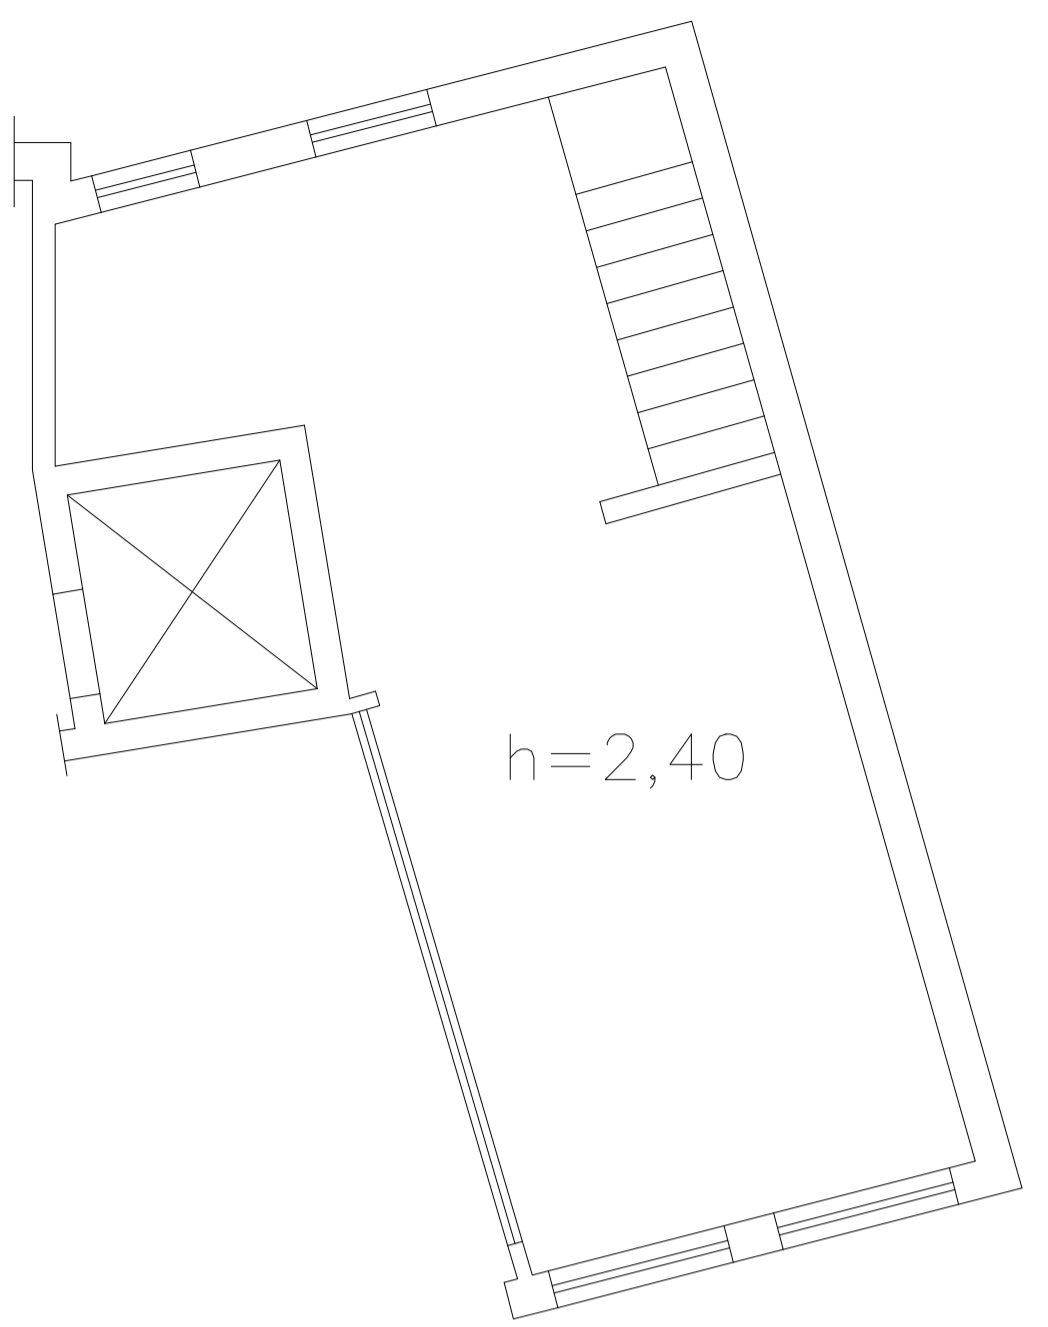


Pianta piano primo


via Antonietta de Pace

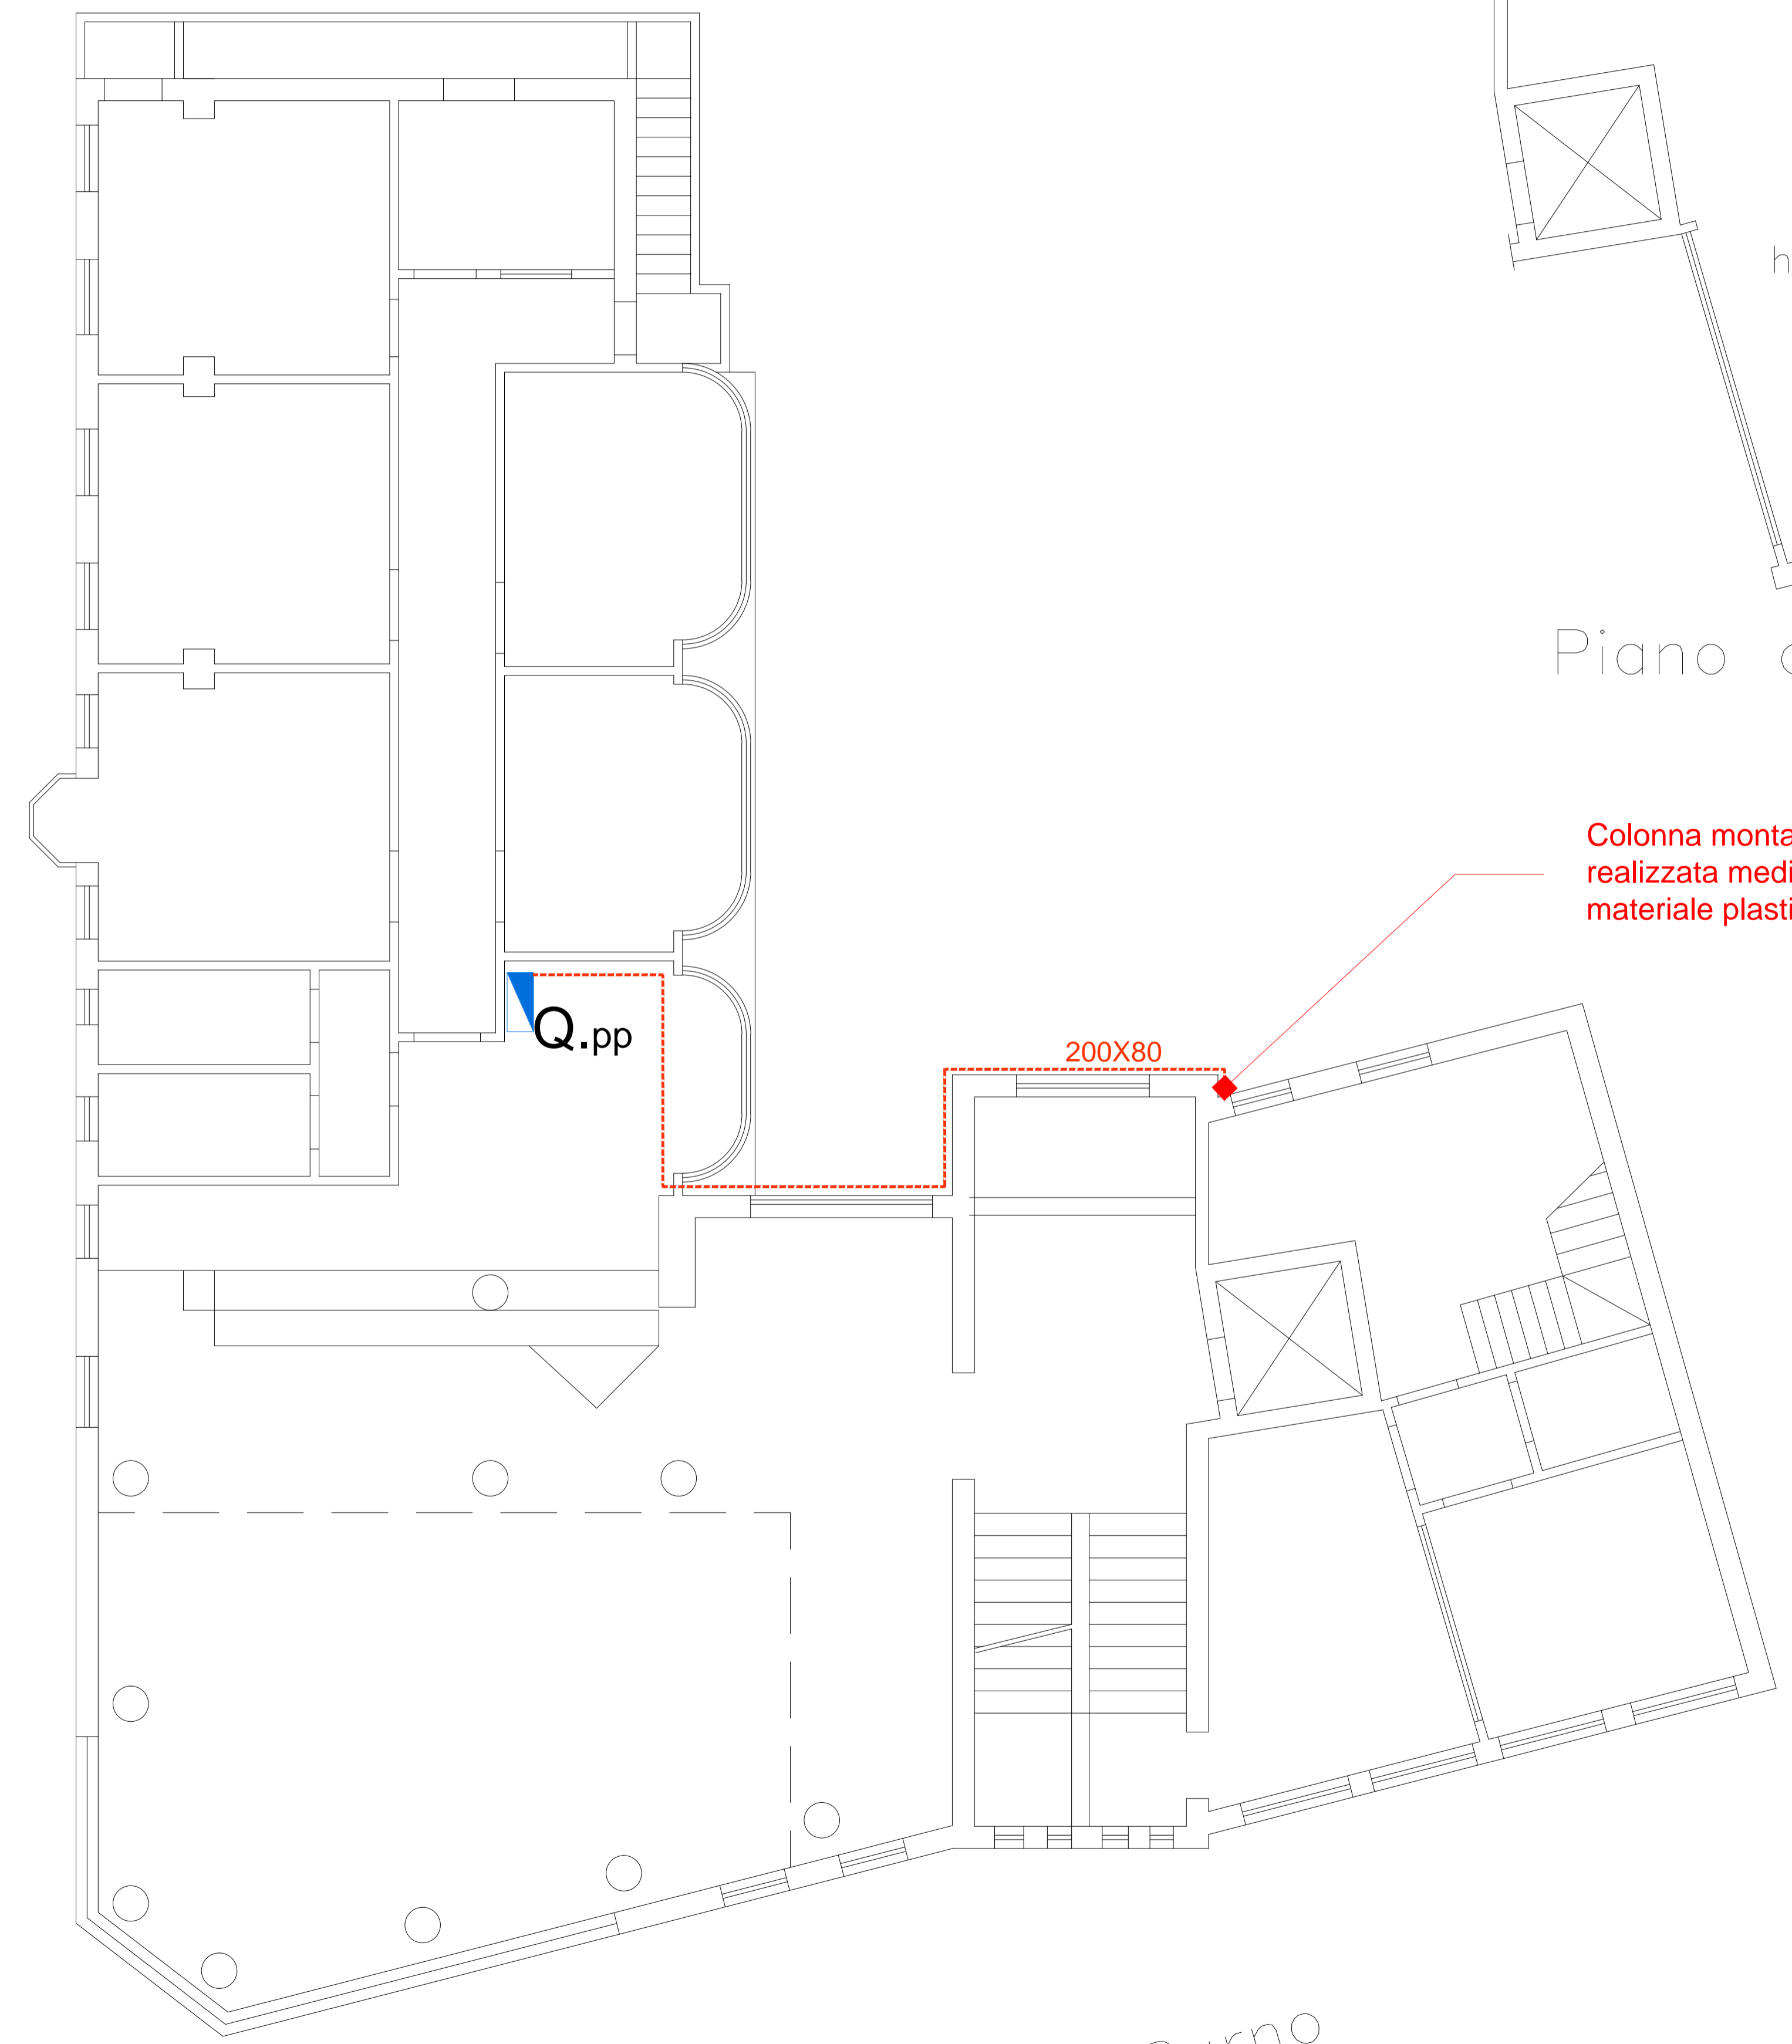


Piano ammezzato

Colonna montante in facciata
realizzata mediante canalina in
materiale plastico 200x80

via Sarno

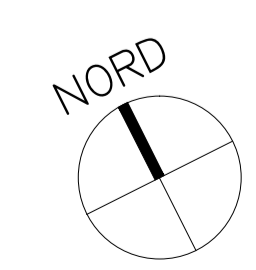

COMUNE DI STRIANO (PROVINCIA DI NAPOLI)	
<i>INTESTAZIONE PROGETTO</i>	
PROGETTO ESECUTIVO RELATIVAMENTE AGLI INTERVENTI DI MESSA IN SICUREZZA E RIQUALIFICAZIONE DEGLI IMPIANTI ELETTRICI DELLA CASA COMUNALE DI STRIANO	
<i>LOCALITA' D'INTERVENTO</i> VIA MUNICIPIO STRIANO (NA)	<i>REV.:</i> 00 <i>DEL:</i> APRILE 2022
<i>Il Progettista:</i>  Dot. Ing. Antonio Perillo Via Martiri di Nassirya n.175 80047 - San Giuseppe Vesuviano (NA) telefax 0815297391	
<i>Progetto</i> ESECUTIVO RETE DISTRIBUZIONE ELETTRICA PRINCIPALE E QUADRI ELETTRICI	
<i>Tavola</i> <i>Drawing</i> IE.03	POSIZIONAMENTO QUADRI ELETTRICI E DISTRIBUZIONE IMPIANTISTICA PIANO PRIMO E AMMEZZATO
<i>Data/Date</i> APRILE 2022	<i>Scala/Scale</i> 1:50
