



# Pianta piano terzo

via Antonietta de Pace

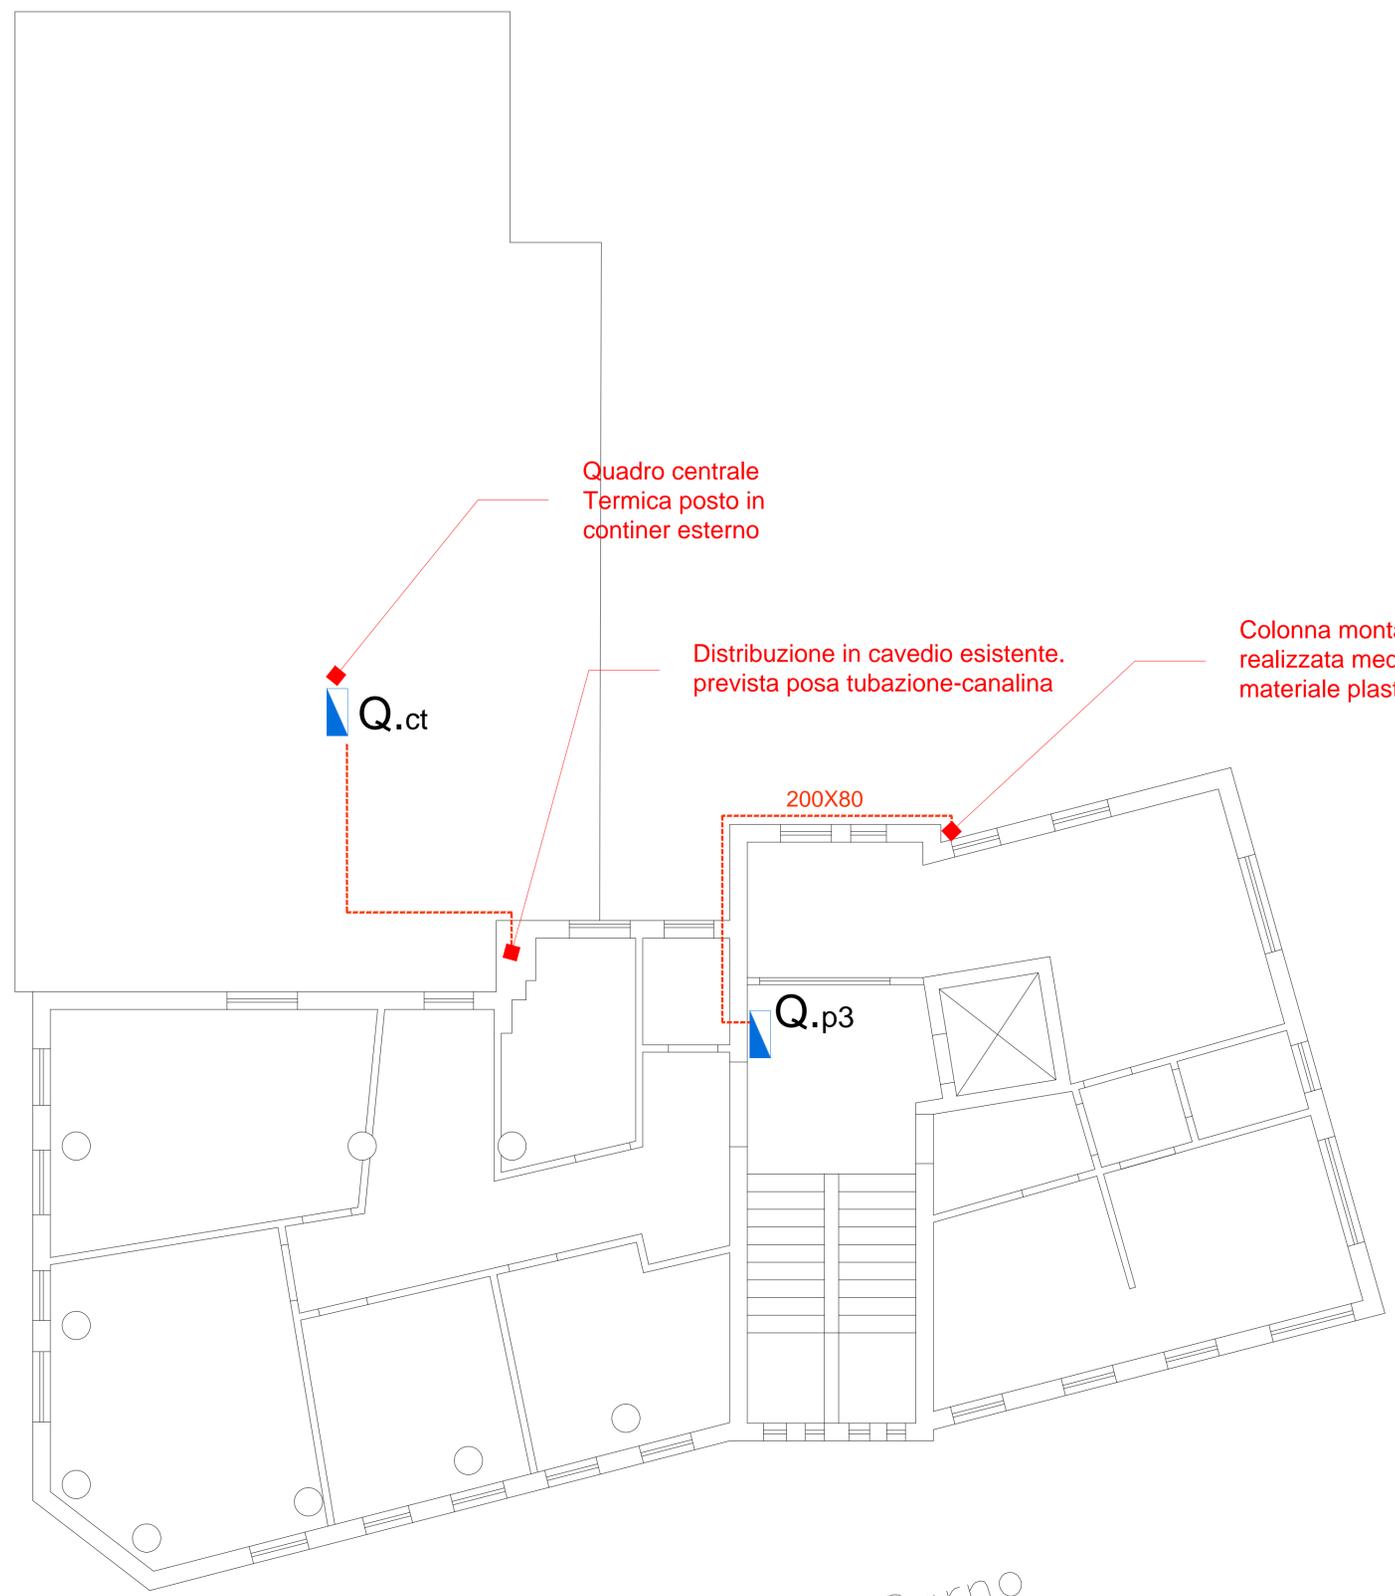

via Sarno

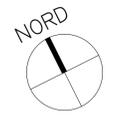

## COMUNE DI STRIANO (PROVINCIA DI NAPOLI)

INTESTAZIONE PROGETTO

PROGETTO ESECUTIVO RELATIVAMENTE AGLI INTERVENTI DI  
MESSA IN SICUREZZA E RIQUALIFICAZIONE DEGLI IMPIANTI  
ELETTRICI DELLA CASA COMUNALE DI STRIANO

LOCALITA' D'INTERVENTO  
VIA MUNICIPIO  
STRIANO (NA)

REV.: 00  
DEL: APRILE 2022

Il Progettista:



Dot. Ing. Antonio Perillo  
Via Martiri di Nassirya n.175  
80047 - San Giuseppe Vesuviano (NA)  
telefax 0815297391

Progetto  
Project

ESECUTIVO RETE DISTRIBUZIONE ELETTRICA  
PRINCIPALE E QUADRI ELETTRICI

Tavola  
Drawing

IE.05

POSIZIONAMENTO QUADRI ELETTRICI E  
DISTRIBUZIONE IMPIANTISTICA PIANO  
SECONDO

Data/Date

APRILE 2022

Scala/Scale

1:50

